




Alternatívne riešenie križovatky

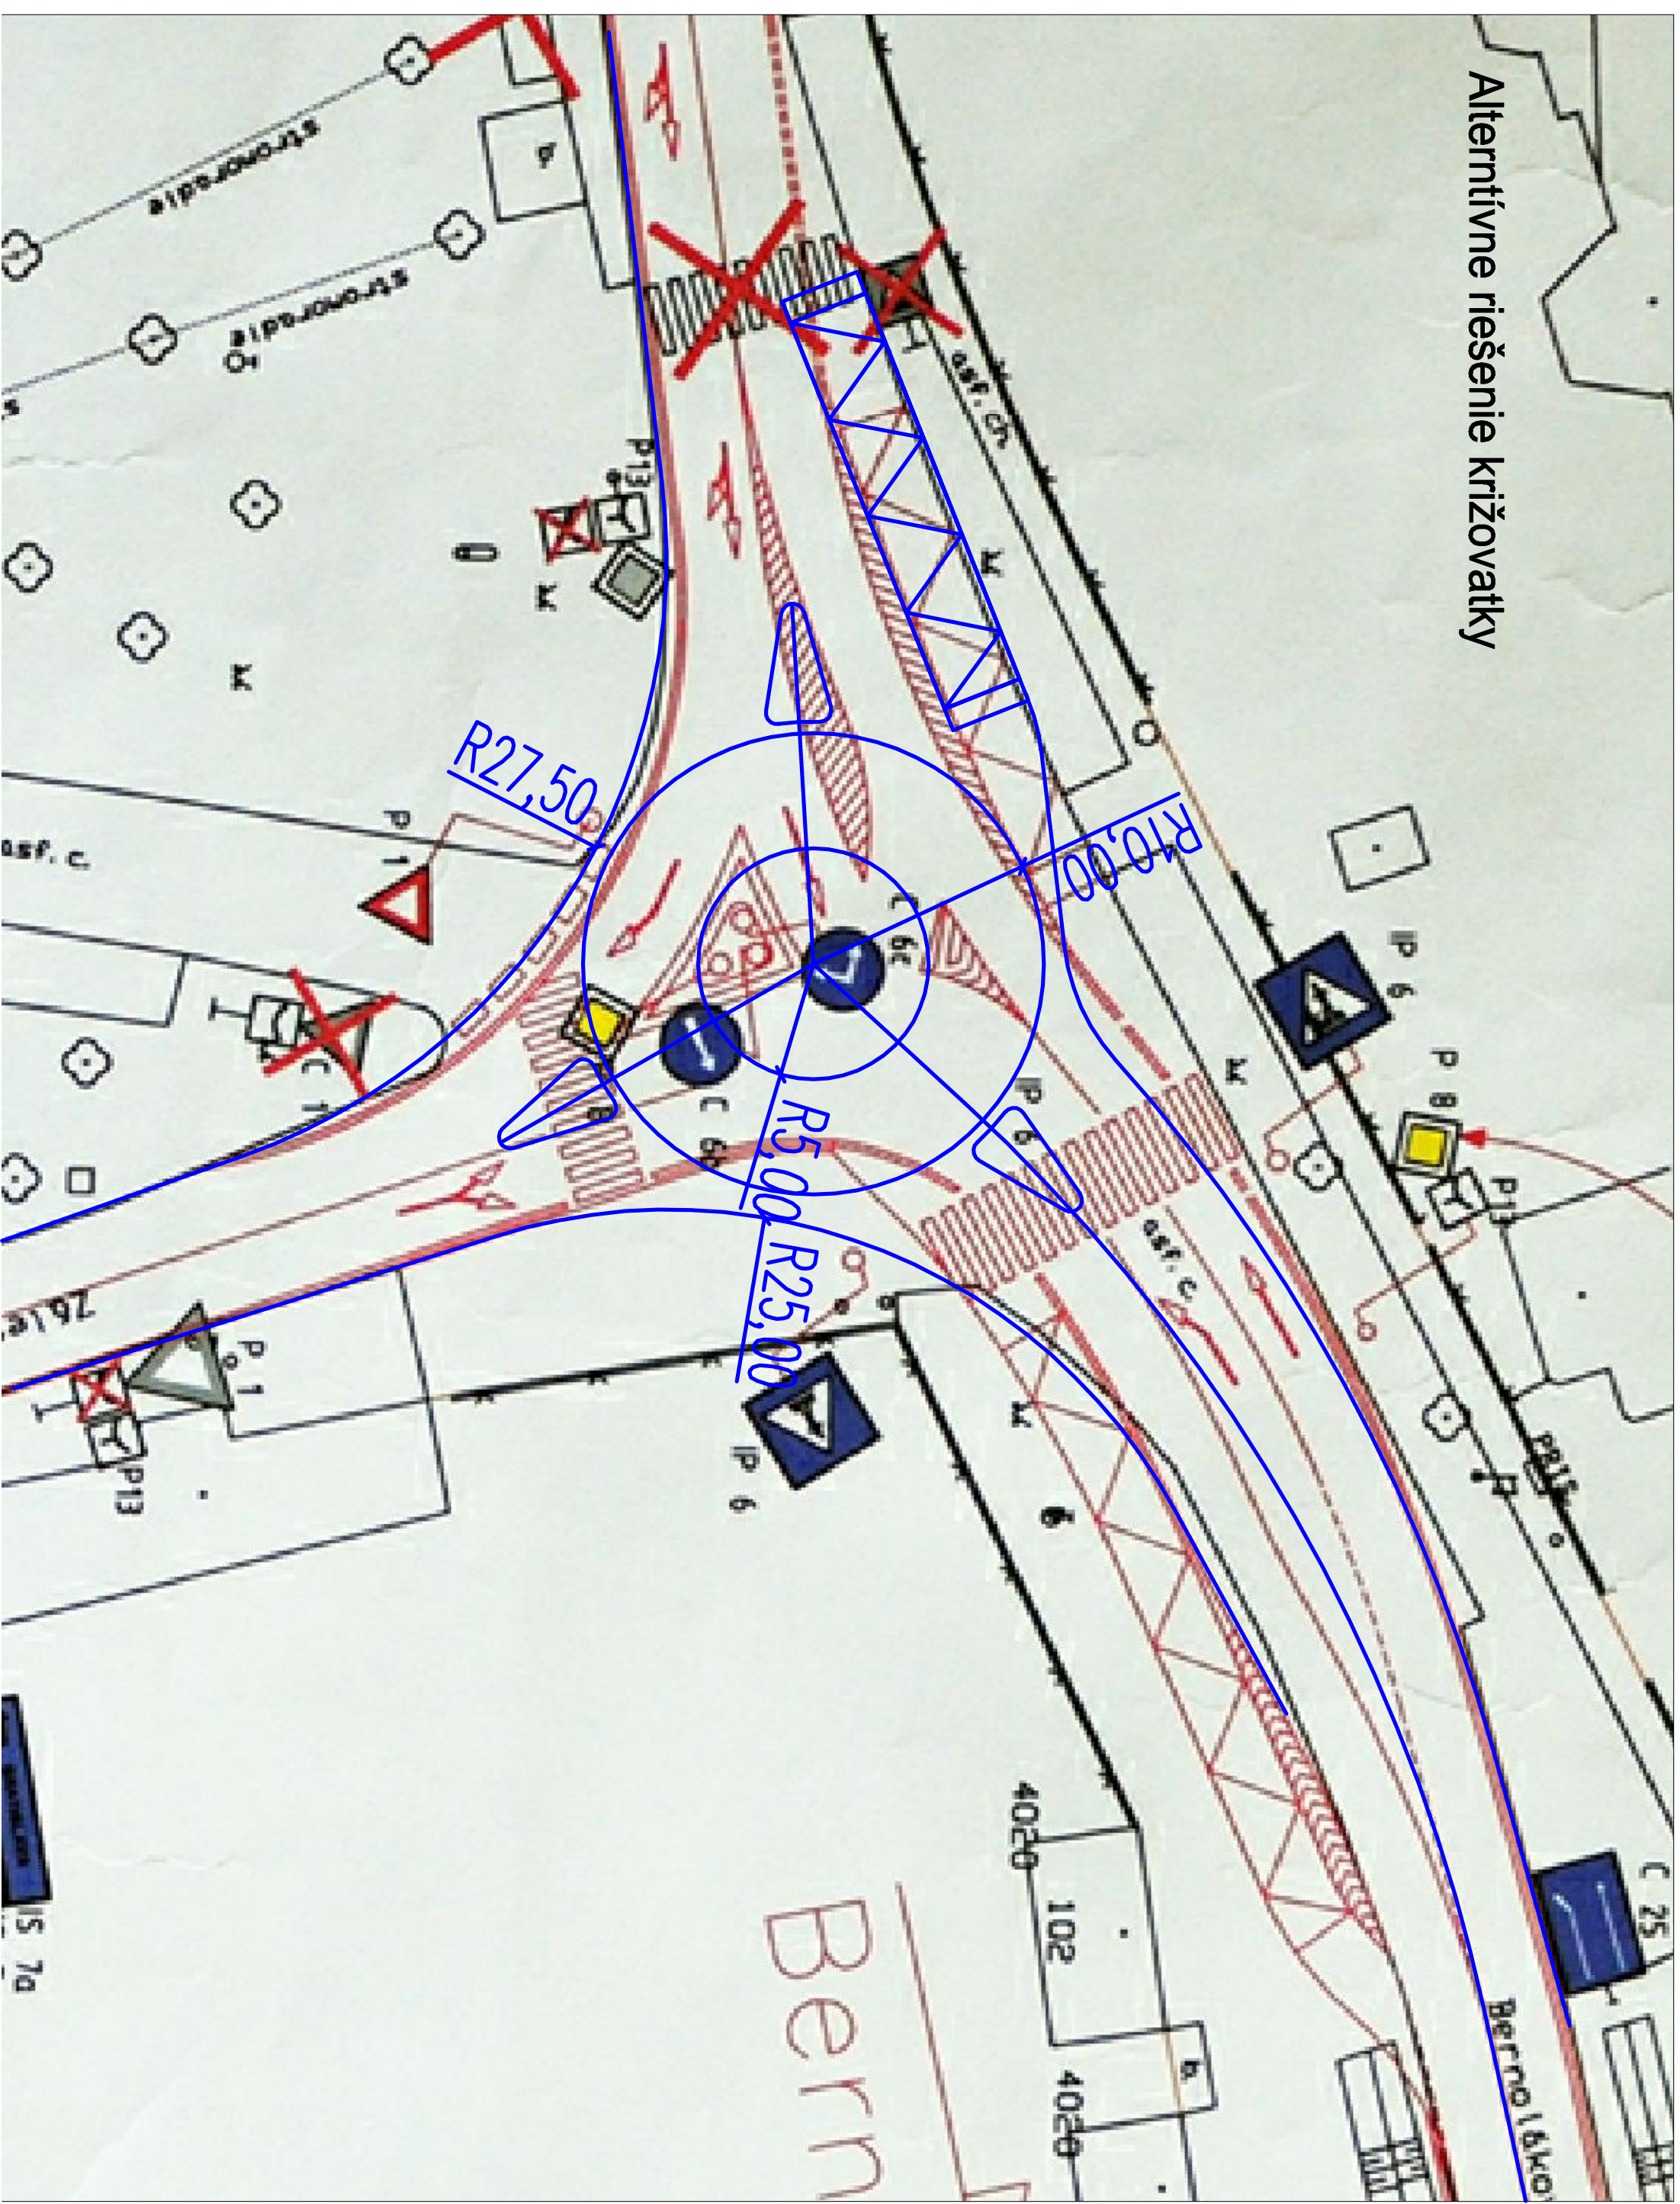


Prejazd nákladného vozidla - priamy smer Bernolákovo

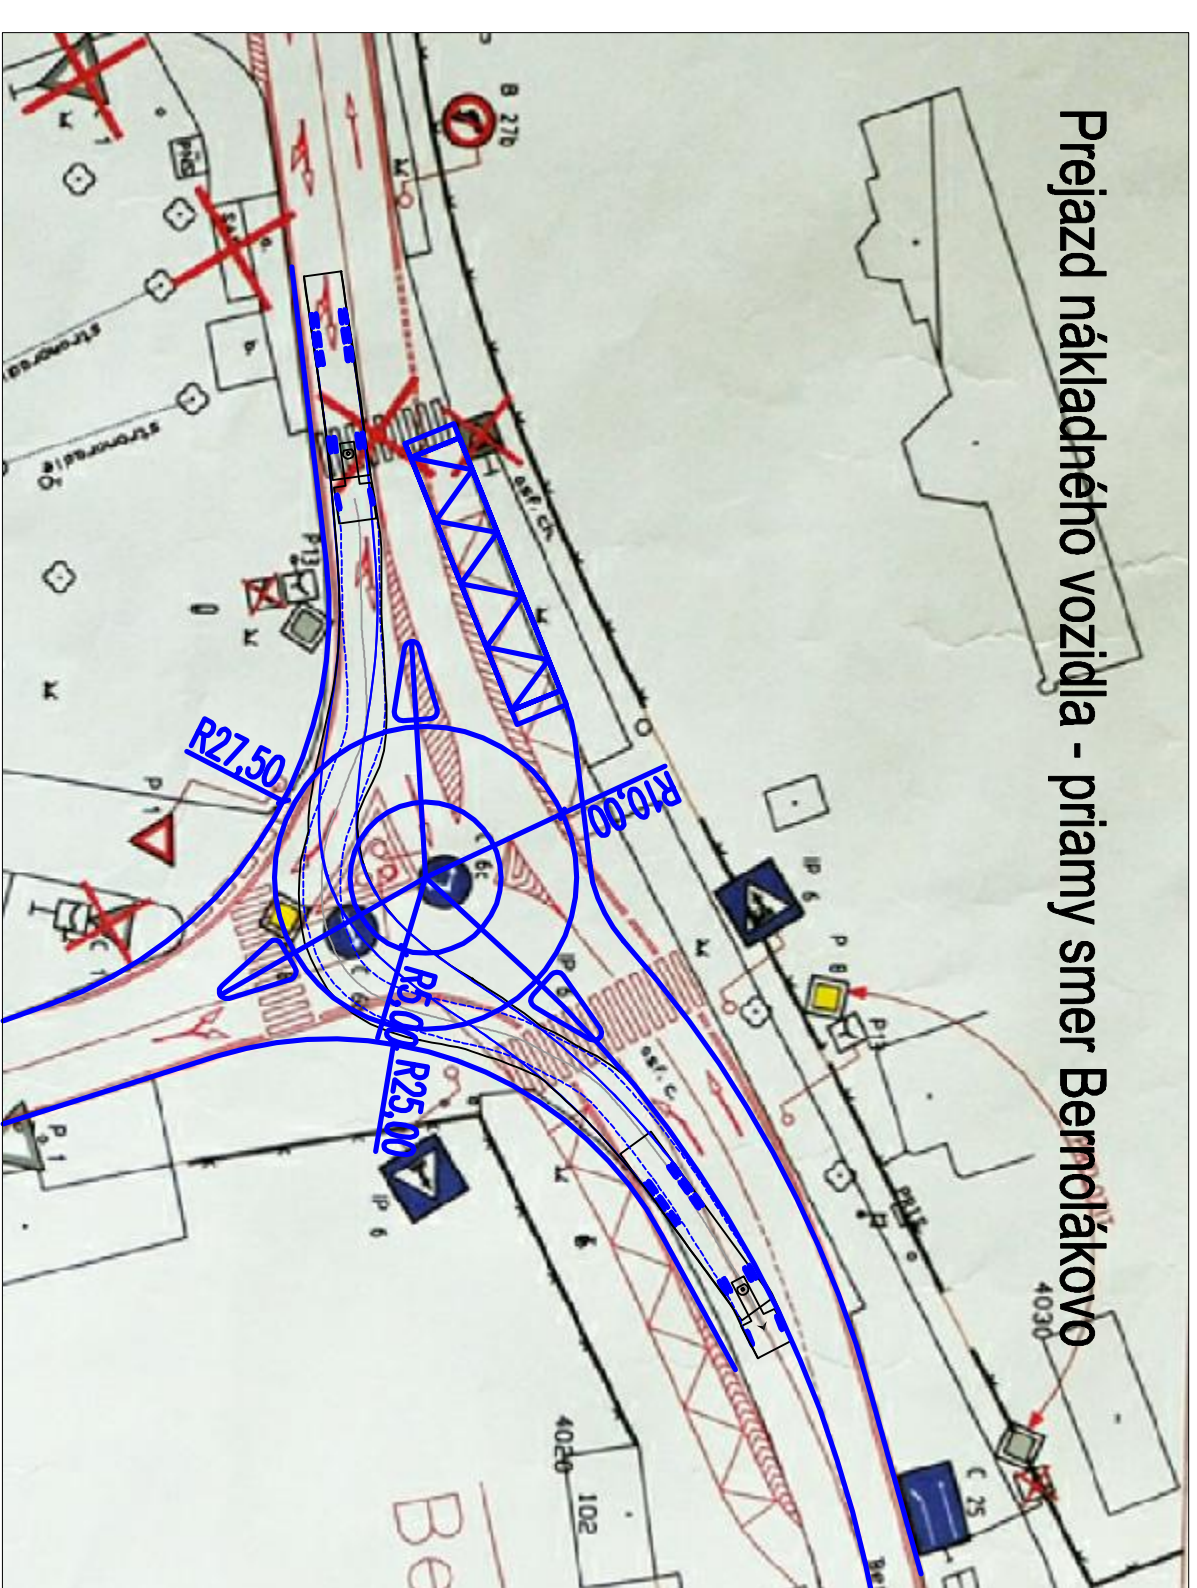

Prejazd nákladného vozidla - ľavé odbočenie do smeru Bernolákovo

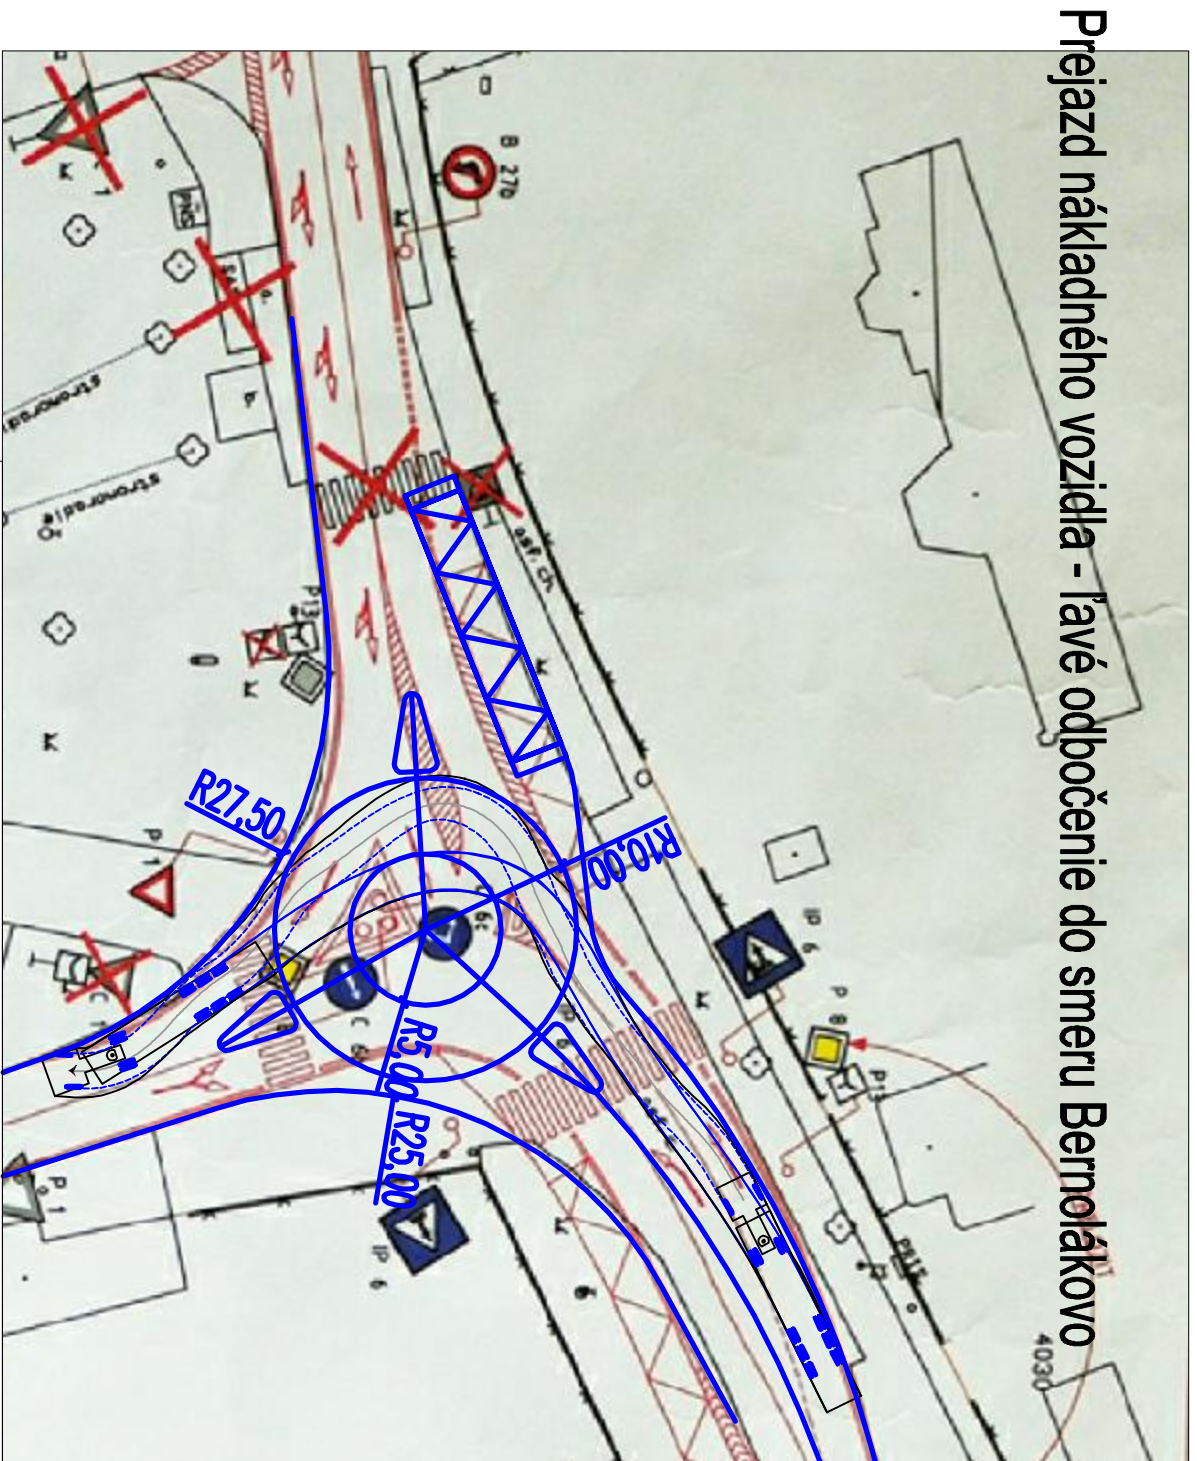


Prejazd nákladného vozidla - ľavé odbočenie do smeru centrum

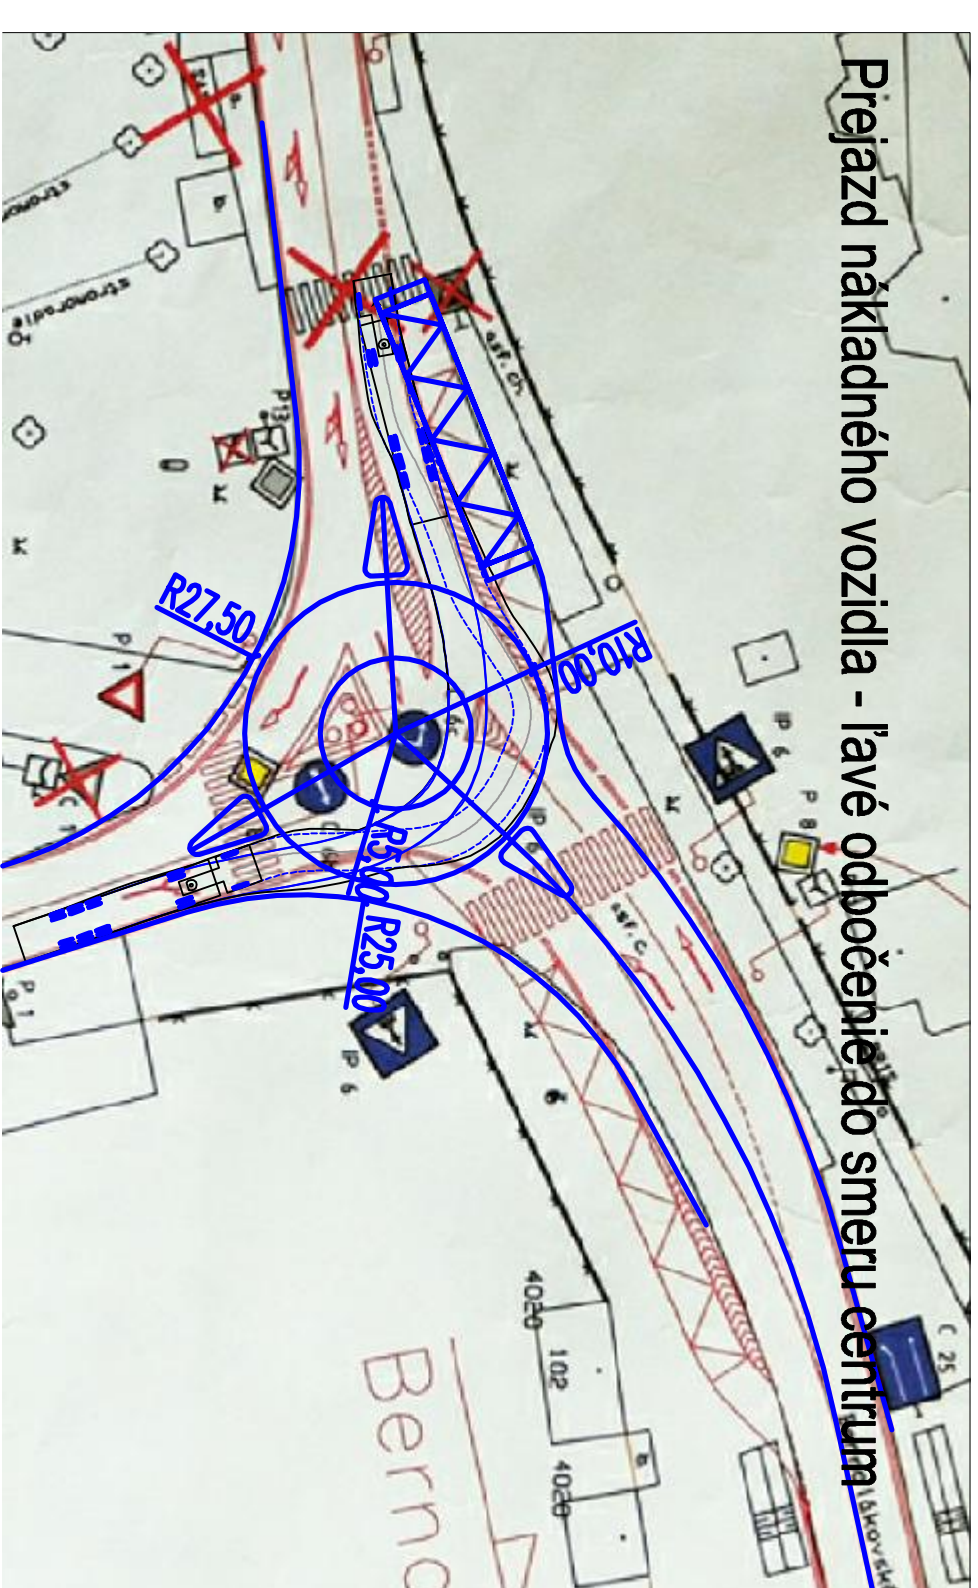

Návrh opatrení

NS	meters	
Tractor Width	: 2,50	Lock to Lock Time : 6,00
Trailer Width	: 2,50	Steering Angle : 39,1
Tractor Track	: 2,50	Articulating Angle : 70,0
Trailer Track	: 2,50	

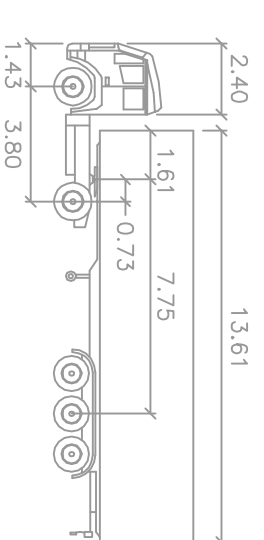

ZODP PROJEKTANT: ING. DR. SKVYA	VYPRACOVANÉ: ING. VACHANA	OBEC: INAŤKA PRI DUNAJI
Kociová 15, 821 08 Bratislava telefon: 09491 2 5564 2474, 5564 2475 e-mail: dic@dicbratislava.sk IČO: 31388919    DIČ: SK20202298		
Mierka: <b>1 : 250</b>		
Dopravná štúdia - plynulosť dopravy		Číslo výkresu: <b>1</b> Formát: <b>4A4</b>
Križovatka ul. Moyzesova, Bernoláková, Zálesná		
Situácia		

117-2010S	
Názov výkresu:	Ivanka-Križ-100913