

# Obec Ivanka pri Dunaji

## Stavebný úrad

Moyzesova 57, 900 28 Ivanka pri Dunaji

Č. j. : Výst.409/4191/2019-HS-4281

Dňa: 20.08.2019

### Vec : Oznámenie o začatí územného konania verejnou vyhláškou a upustenie od ústneho konania

Stavebník **Anton Jakubík, Hurbanova 8A, 900 28 Ivanka pri Dunaji** podal dňa 12.08.2019 žiadosť o vydanie rozhodnutia o umiestnení stavby '**Dvojgeneračný rodinný dom VILA JÚLIA**' na pozemku parc. č. **500/174 a 595/3** katastrálne územie **Farná**. Uvedeným dňom bolo začaté územné konanie.

Obec Ivanka pri Dunaji, ako príslušný stavebný úrad (ďalej len „stavebný úrad“) podľa § 117 zákona č.50/1976 Zb. o územnom plánovaní a stavebnom poriadku (stavebný zákon) v znení neskorších predpisov a § 5 písm. a) bod 1. zákona č.608/2003 Z.z. o štátnej správe pre územné plánovanie, stavebný poriadok a bývanie a o zmene zákona č.50/1976 Zb. o územnom plánovaní a stavebnom poriadku v znení neskorších predpisov v súlade s ustanovením § 36 ods. 1 a ods. 4 stavebného zákona oznamuje dotknutým orgánom a známym účastníkom konania začatie územného konania **verejnou vyhláškou**.

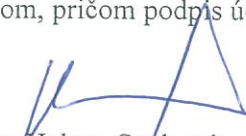
Vzhľadom k tomu, že pre územie, ktorého sa návrh dotýka je spracovaná územnoplánovacia dokumentácia, na základe ktorej možno návrh na územné rozhodnutie posúdiť, stavebný úrad v súlade s § 36 ods. 2 stavebného zákona

#### **upúšťa od ústneho konania.**

Do podkladov územného rozhodnutia možno nahliadnuť na tunajšom úrade v dňoch pondelok 9,00 -18,00 hod., streda 8,00 -15,00 hod. a piatok 7,00 – 12,00 hod..

Účastníci územného konania môžu svoje námietky a pripomienky k predloženému návrhu uplatniť najneskôr do **7 pracovných dní od doručenia oznámenia** o začatí konania na tunajšom úrade, inak sa na ne neprihliadne. V súlade s § 36 ods.3 stavebného zákona dotknuté orgány oznámia svoje stanoviská v rovnakej lehote ako ostatní účastníci územného konania. Ak niektorý z dotknutých orgánov potrebuje na riadne posúdenie návrhu dlhší čas, stavebný úrad na jeho žiadosť určenú lehotu pred jej uplynutím, primerane predĺži. Ak dotknutý orgán, ktorý bol vyzvaný o začatí územného konania, neoznámia v určenej alebo predĺženej lehote svoje stanovisko k navrhovanej stavbe, predpokladá sa, že so stavbou z hľadiska ním sledovaných záujmov súhlasí.

Ak sa niektorý účastník konania nechá v územnom konaní zastupovať, musí sa v súlade s § 17 správneho poriadku sa preukázať písomným plnomocenstvom, pričom podpis účastníka konania musí byť overený.

  
Ing. Helena Senková  
stavebný úrad

Toto oznámenie má povahu verejnej vyhlášky podľa § 36 ods.4 stavebného zákona v znení neskorších predpisov. Toto oznámenie musí byť v súlade s § 26 ods. 2 zákona o správnom konaní vyvesené po dobu 15 dní na úradnej tabuli obce (mesta). Posledný deň tejto lehoty je dňom doručenia.

Vyvesené dňa: 20.08.2019

Zvesené dňa: .....

OBEC IVANKA PRI DUNAJI  
Moyzesova 57  
900 28 IVANKA PRI DUNAJI

.....  
odtlačok úradnej pečiatky a podpis  
oprávnenej osoby vyhlášku zverejniť

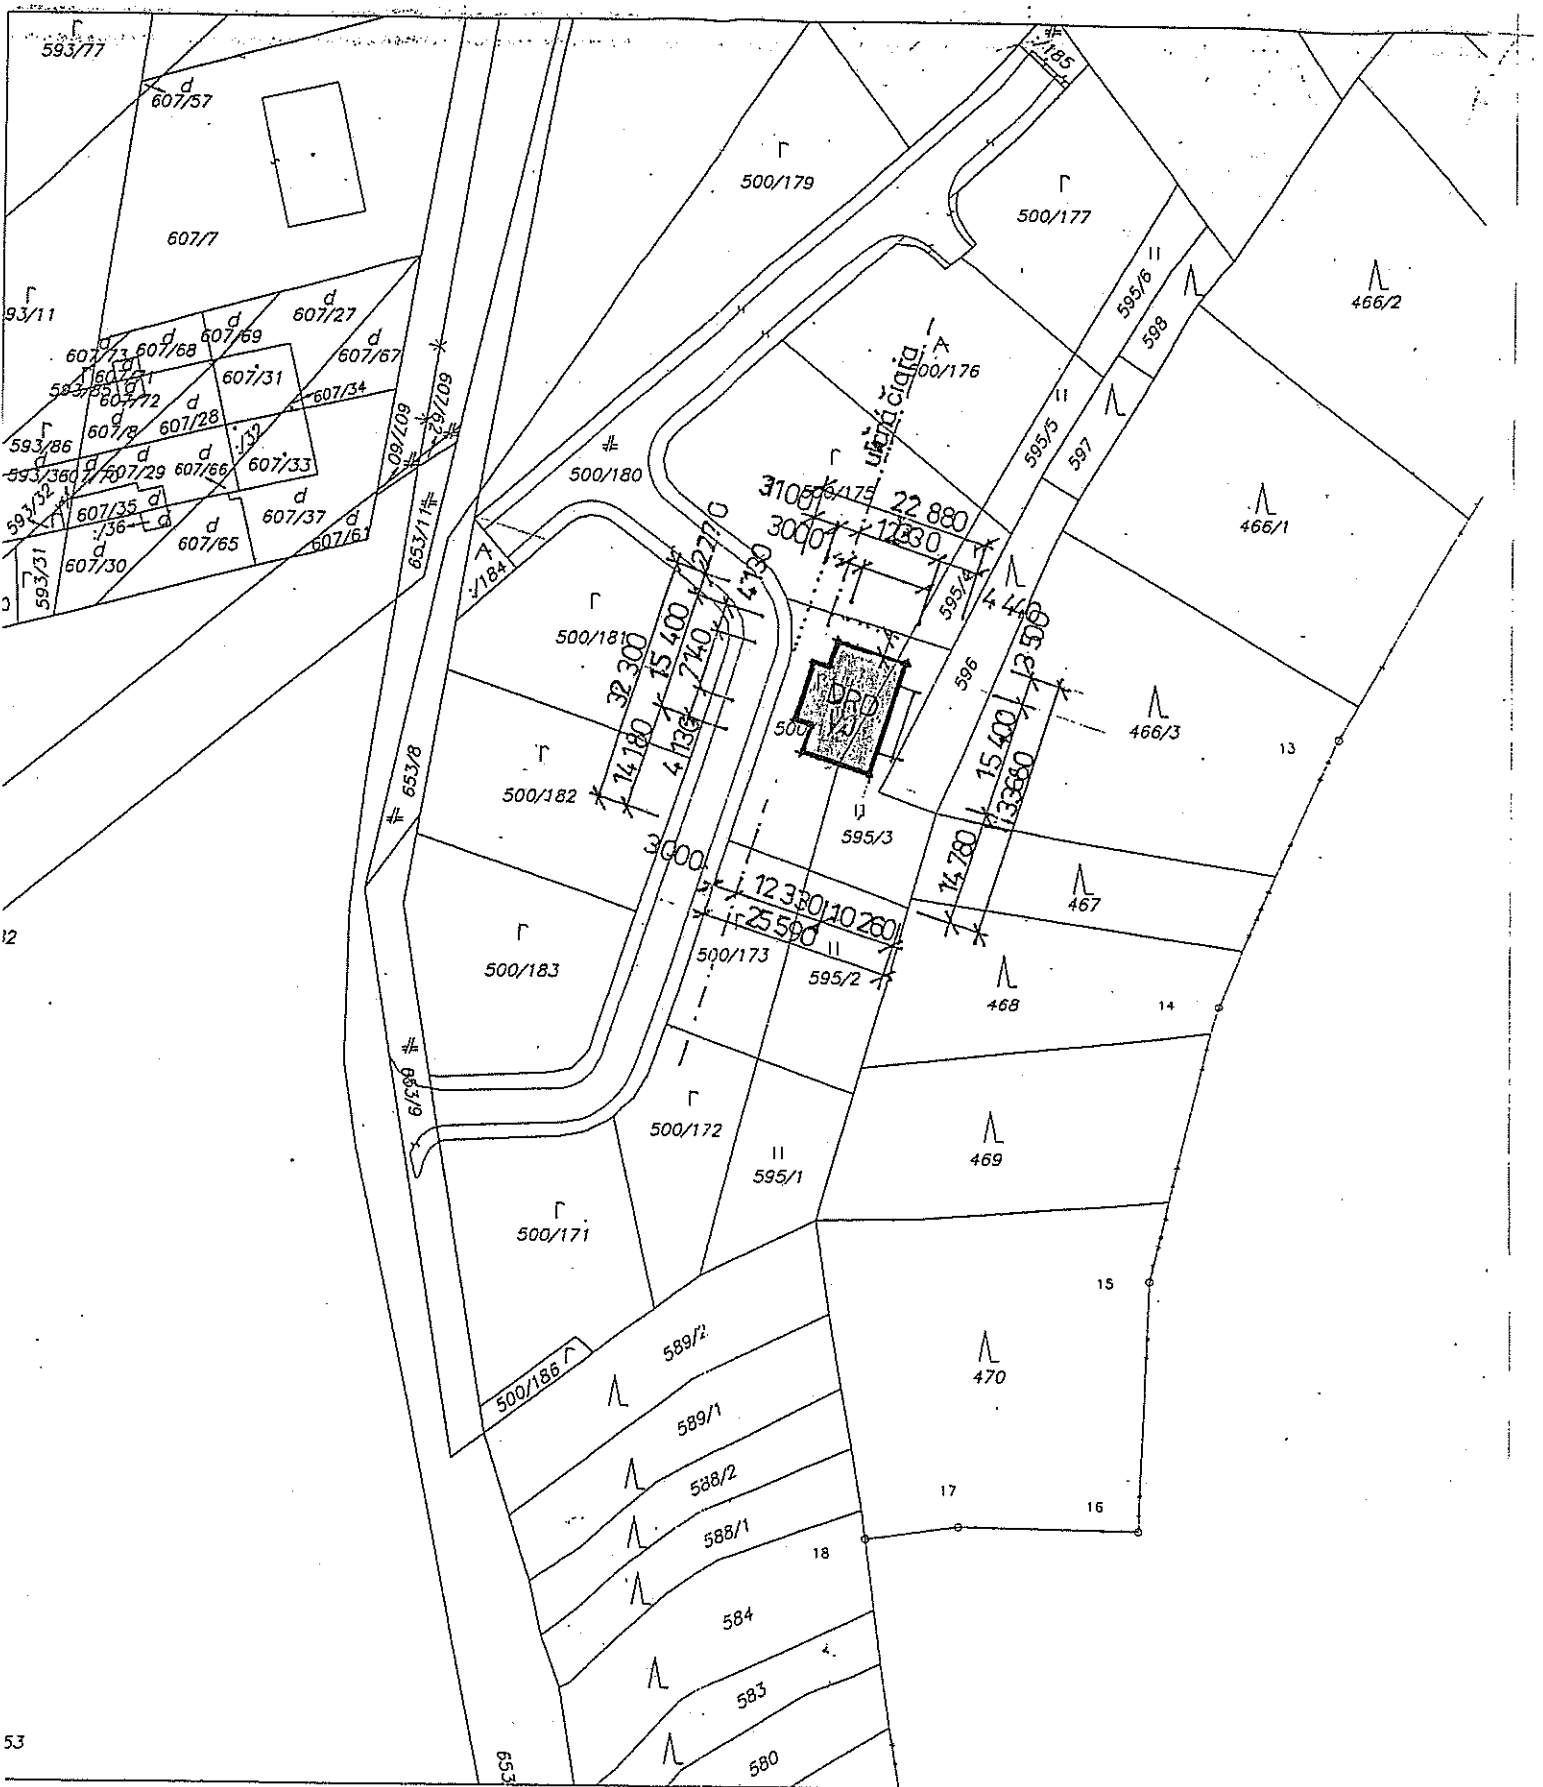
Telefón : 02/45 945 120

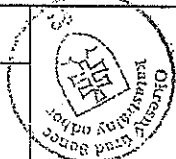
Oznámenie sa doručí známym účastníkom konania :

1. Jakubík Anton, Hurbanova 8A, 900 28 Ivanka pri Dunaji
2. Ing.Andrej Šoltés, Koreničova 13, 811 03 Bratislava
3. MAHOLZ s.r.o., Karpatské nám.10A, 831 06 Bratislava
4. Ing.Belašič Ondrej, Záhradnícka 29, 900 28 Ivanka pri Dunaji
5. Meliš Jaroslav, Športová 432, 900 46 Most pri Bratislave
6. Geschvandtnerova Magdaléna, Obilná 52, 900 27 Bernolákovo
7. Višvader Roman, Komenského 987/13, 900 28 Ivanka pri Dunaji
8. MUDr.Danilla Tibor, Doc.CSc., Rázusova 12, 900 28 Ivanka pri Dunaji
9. Ing.Danilla František, Rázusova 14, 900 28 Ivanka pri Dunaji

Dotknuté orgány a organizácie:

10. BVS a.s., Prešovská 48, 826 46 Bratislava
11. SPP Distribúcia a.s., Mlynské Nivy 44/b, 825 11 Bratislava
12. Západoslovenská distribučná a.s., Čulenova 6, 816 47 Bratislava
13. Slovak Telekom a.s., Bajkalská 28, 817 62 Bratislava
14. Obec Ivanka pri Dunaji, 900 28 Ivanka pri Dunaji
15. Hydromeliorácie š.p., Vrakúnska 29, 825 63 Bratislava
16. Lesy SR, š.p., OZ Smolenice, Trnavská 12, 919 04 Smolenice
17. Lesy Bratislava š.p., Pekná cesta 19, 831 52 Bratislava



Okresný úrad <b>Senec</b> katastrálny odbor pracovisko	Okres <b>Senec</b>	Obec <b>IVANKA PRI DUNAJI</b>	Kat. územie <b>Farné</b>
	Číslo zdkazky <b>K1-693/2019</b>	Vektorová mapa	Mierka <b>1 : 1000</b>
<b>KÓPIA KATASTRÁLNEJ MAPY</b> na parcelu: 500/174			
Vyhotovil			Spoplatnené podľa zákona NR SR č. 145/1995 Z. z. o správnych poplatkoch Pečiatka a podpis
Dňa <b>04.02.2019</b>	Meno <b>Kurčinová H.</b>		