

Obec Ivanka pri Dunaji
Stavebný úrad
Štefánikova 12, 900 28 Ivanka pri Dunaji

Č.j.: Výst. 6292-17-Kt

Dňa: 10.01.2018

Vec: **Oznámenie o začatí stavebného konania verejnou vyhláškou a upustenie od ústneho konania.**

Stavebník **Ing.Pešek Tomáš a Eva Pešeková, Opletalova 32, 841 07 Bratislava**, podal dňa 24.10.2017 žiadosť o vydanie stavebného povolenia na stavbe '**Rodinný dom**' na pozemku parc. č. **640/1** katastrálne územie **Farná**. Uvedeným dňom bolo začaté stavebné konanie.

Obec Ivanka pri Dunaji, ako stavebný úrad príslušný podľa § 117 ods.1 zákona č. 50/1976 Zb. o územnom plánovaní a stavebnom poriadku (stavebný zákon) v znení neskorších predpisov v súlade s § 61 ods.4. stavebného zákona, oznamuje začatie stavebného konania všetkým účastníkom .

Vzhľadom k tomu, že podaná žiadosť s priloženými dokladmi poskytujú dostatočný podklad pre posúdenie navrhovanej stavby, stavebný úrad podľa § 61 ods.2 stavebného zákona upúšťa od ústneho konania a miestneho zisťovania.

Do podkladov rozhodnutia možno nahliadnuť na tunajšom úrade počas stránkových dní v pondelok od 9,00–18,00 hod., v stredu od 8,00–15,00 hod. a v piatok od 7,00–12,00 hod..

Účastníci konania môžu svoje námietky uplatniť do **7 pracovných dní**, inak sa na ne neprihliadne. Na pripomienky a námietky, ktoré boli alebo mohli byť uplatnené v územnom konaní alebo pri prerokovaní územného plánu zóny sa neprihliada. V rovnakej lehote oznámia svoje stanoviská dotknuté orgány štátnej správy a obec. Ak niektorý z orgánov štátnej správy potrebuje na riadne posúdenie dlhší čas, predĺži stavebný úrad na jeho žiadosť lehotu pred jej uplynutím. Ak dotknutý orgán štátnej správy v určenej alebo v predĺženej lehote svoje stanovisko k povoľovanej stavbe neoznámí, podľa § 61 ods.5 stavebného zákona predpokladá sa, že zo stavbou z hľadiska ním sledovaných záujmov súhlasí.

uzast.
Ing. Adriana Kutšalová
stavebný úrad

Toto oznámenie má povahu verejnej vyhlášky a v súlade s § 61 ods. 4 stavebného zákona musí byť vyvesené na úradnej tabuli najmenej 15 dní pred uplynutím lehoty určenej § 61 odseku 3 stavebného zákona. Posledný deň tejto lehoty je dňom doručenia.

Verejná vyhláška sa týka účastníka konania, resp. spoluvlastníka parc.č. 639/1 k.ú. Farná p.Milana Takáča, nakoľko jeho pobyt v súčasnosti nie je známy.

Vyvesené dňa: *10.01.2018*

Zvesené dňa:


OBEC IVANKA PRI DUNAJI
Štefánikova 12
900 28 IVANKA PRI DUNAJI


.....
odtlačok úradnej pečiatky a podpis
oprávnenej osoby vyhlášku zverejniť

Telefón :02/45945120

Oznámenie sa doručí :

1. Ing.Pešek Tomáš, Opletalova 32, 841 07 Bratislava
2. Eva Pešeková, Opletalova 32, 841 07 Bratislava
v zast. Cesproza, s.r.o., Ing.Želmíra Hladká, , Budyšínska 14, 831 01 Bratislava
3. Ing.arch.Pavol Kováč , Pionierske námestie 18, 919 34 Biely Kostol
4. Akad.soch.Štefan Poljak, Riazanská 4, 831 03 Bratislava
5. Eva Poljaková, Riazanská 4, 831 03 Bratislava
6. Ing.Mareková Lujza, Na križovatkách 16210/37, 821 04 Bratislava
7. Orthová Eva, Višňová 15, 900 28 Ivanka pri Dunaji
8. Hôrčík Matúš, Družstevná 37, 900 28 Ivanka pri Dunaji
9. Hôrčíková Anna, Družstevná 37, 900 28 Ivanka pri Dunaji
10. Nádaždy Jozef, Fedinova 10, 851 01 Bratislava
11. Behýlová Mária , Roľnícka 282, 831 07 Bratislava
12. Zeman Miroslav, Pod Váľkom 7, 831 07 Bratislava
13. Faktorová Mária , Terchovská 203, 900 28 Zálesie
14. Nádaždy Peter, Sadová 9,900 28 Ivanka pri Dunaji,
15. Nádaždyová Estera , Moyzesova 25, 900 28 Ivanka pri Dunaji
16. Štiglicová Jana, Štúrova741/19, 900 28 Ivanka pri Dunaji
17. OÚ Senec, Odbor starostlivosti o ŽP - vš. zložky, Hurbanova 21, 903 01Senec
18. OR HaZZ v Pezinku, Hasičská 4, 902 01 Pezinok
19. BVS a.s., Prešovská 48, 826 46 Bratislava
20. SPP Distribúcia a.s., Mlynské Nivy 44/b, 825 11 Bratislava
21. Západoslovenská distribučná a.s., Čulenova 6, 816 47 Bratislava
22. Obec Ivanka pri Dunaji

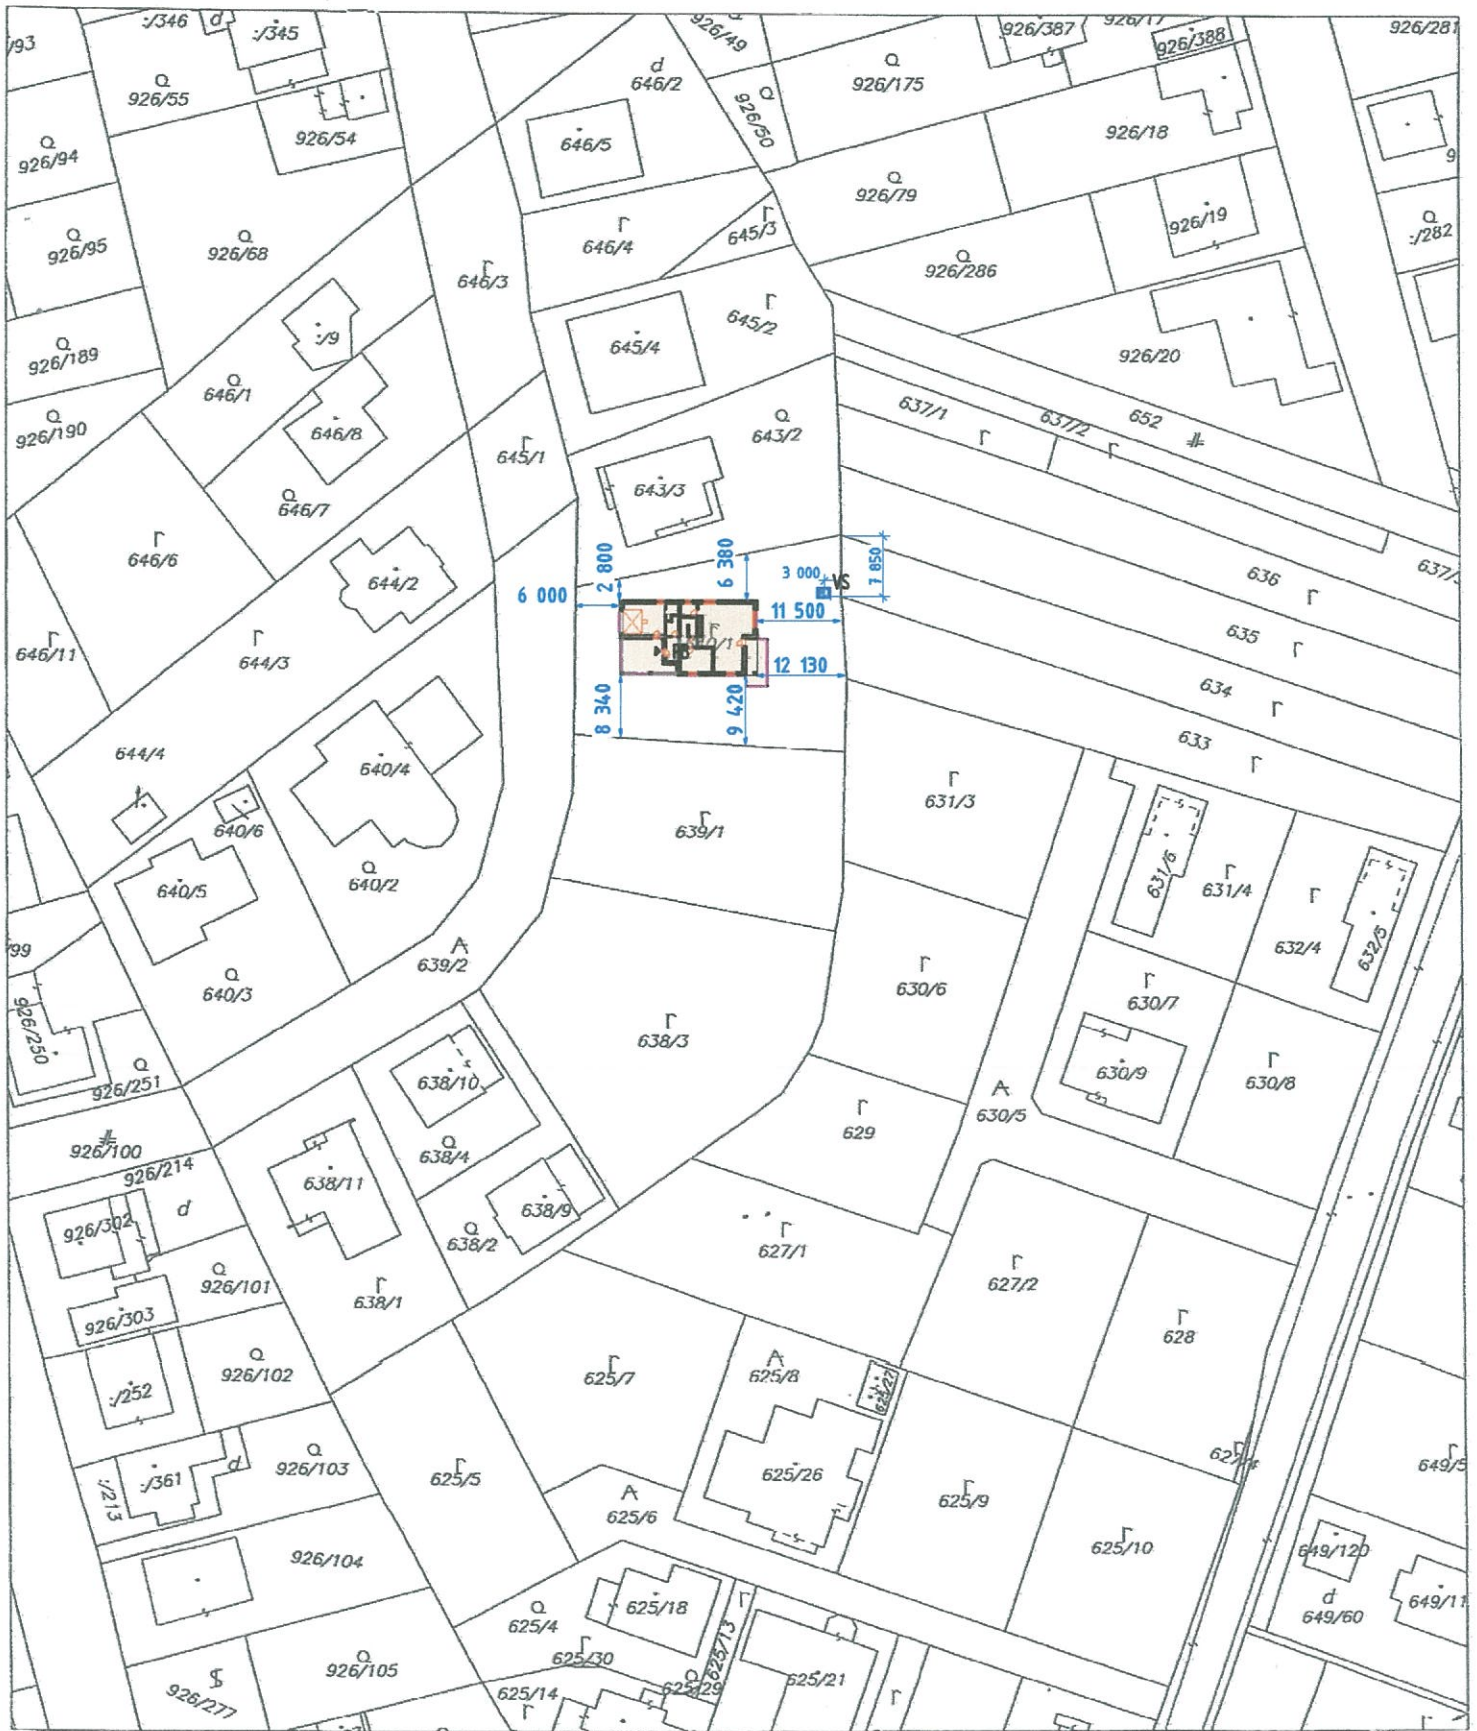

Okresný úrad Senec katastrálny odbor	Okres Senec	Obec IVANKA PRI DUNAJI	Kat. územie Farná
	Číslo zákazky K1-5659/2017	Vektorová mapa	Mierka 1 : 1000
KÓPIA KATASTRÁLNEJ MAPY na parcelu: 640/1			
Vyhotovil		 Pečiatka a podpis	
Dňa 03.07.2017	Meno Klára Tomanová		