

# Obec Ivanka pri Dunaji

## Stavebný úrad

Štefánikova 12, 900 28 Ivanka pri Dunaji

Č.j.: Výst. 103-18-Kt

Dňa: 16.01.2018

### Vec: Oznámenie o začatí stavebného konania verejnou vyhláškou a upustenie od ústneho konania.

Stavebník **Igor Malovec, Štefánikova 59, 900 28 Ivanka pri Dunaji**, podal dňa 10.01.2018 žiadosť o vydanie stavebného povolenia na stavbe '**Rodinný dom**' na pozemku parc. č. **638/3** katastrálne územie **Farná**. Uvedeným dňom bolo začaté stavebné konanie.

Obec Ivanka pri Dunaji, ako stavebný úrad príslušný podľa § 117 ods.1 zákona č. 50/1976 Zb. o územnom plánovaní a stavebnom poriadku (stavebný zákon) v znení neskorších predpisov v súlade s § 61 ods.4. stavebného zákona, oznamuje začatie stavebného konania všetkým účastníkom .

Vzhľadom k tomu, že podaná žiadosť s priloženými dokladmi poskytujú dostatočný podklad pre posúdenie navrhovanej stavby, stavebný úrad podľa § 61 ods. 2 stavebného zákona upúšťa od ústneho konania a miestneho zisťovania.

Do podkladov rozhodnutia možno nahliadnuť na tunajšom úrade počas stránkových dní v pondelok od 9,00 – 18,00 hod., v stredu od 8,00 – 15,00 hod. a v piatok od 7,00 – 12,00 hod..

Účastníci konania môžu svoje námietky uplatniť do **7 pracovných dní**, inak sa na ne neprihliadne. Na pripomienky a námietky, ktoré boli alebo mohli byť uplatnené v územnom konaní alebo pri prerokovaní územného plánu zóny sa neprihliada. V rovnakej lehote oznámia svoje stanoviská dotknuté orgány štátnej správy a obec. Ak niektorý z orgánov štátnej správy potrebuje na riadne posúdenie dlhší čas, predĺži stavebný úrad na jeho žiadosť lehotu pred jej uplynutím. Ak dotknutý orgán štátnej správy v určenej alebo v predĺženej lehote svoje stanovisko k povolovanej stavbe neoznámí, podľa § 61 ods.5 stavebného zákona predpokladá sa, že zo stavbou z hľadiska ním sledovaných záujmov súhlasí.

Ing. Adriana Kutšalová  
stavebný úrad

**Toto oznámenie sa týka účastníka konania, resp. spoluvlastníka parc.č. 639/1 k.ú. Farná p.Milana Takáča nakoľko jeho pobyt nie je známy.** Toto oznámenie má povahu verejnej vyhlášky a v súlade s § 61 ods. 4 stavebného zákona musí byť vyvesené na úradnej tabuli najmenej 15 dní pred uplynutím lehoty určenej § 61 odseku 3 stavebného zákona. Posledný deň tejto lehoty je dňom doručenia.

Vyvesené dňa: 16.01.2018

Zvesené dňa: .....


OBEC IVANKA PRI DUNAJI  
Štefánikova 12  
900 28 IVANKA PRI DUNAJI

.....  
odtlačok úradnej pečiatky a podpis  
oprávnenej osoby vyhlášku zverejniť

Telefón :02/45945120

Oznámenie sa doručí :

1. Igor Malovec, Štefánikova 59, 900 28 Ivanka pri Dunaji  
v zast. Ing. Blažena Fülöpová, Kalinčiakova 8, 900 27 Bernolákovo
2. Orth Milan, Kalinčiakova 31, 900 28 Ivanka pri Dunaji
3. Mgr. Martina Kušíková, Dulovo námestie 3, 821 08 Bratislava
4. Vitáloš Viliam, Štefánikova 43, 900 28 Ivanka pri Dunaji
5. Hôrčiková Anna, Družstevná 37, 900 28 Ivanka pri Dunaji
6. Behýlová Mária, Roľnícka 282, 831 07 Bratislava
7. Zeman Miroslav, Pod Váľkom 7, 831 07 Bratislava
8. Faktorová Mária, Terchovská 203, 900 28 Zálesie
9. Nádaždy Peter, Sadová 9, 900 28 Ivanka pri Dunaji
10. Nádaždyová Estera, Moyzesova 25, 900 28 Ivanka pri Dunaji
11. Štiglicová Jana, Štúrova 741/19, 900 28 Ivanka pri Dunaji
12. Mészárosová Monika, Kalinčiakova 29, 900 28 Ivanka pri Dunaji
13. Ing. arch. Ladislav Németh, Klariská 12, 811 01 Bratislava, 811 01
14. OÚ Senec, Odbor starostlivosti o ŽP - vš. zložky, Hurbanova 21, 903 01 Senec
15. OR HaZZ v Pezinku, Hasičská 4, 902 01 Pezinok
16. BVS a.s., Prešovská 48, 826 46 Bratislava
17. SPP Distribúcia a.s., Mlynské Nivy 44/b, 825 11 Bratislava
18. Západoslovenská distribučná a.s., Čulenova 6, 816 47 Bratislava
19. Obec Ivanka pri Dunaji

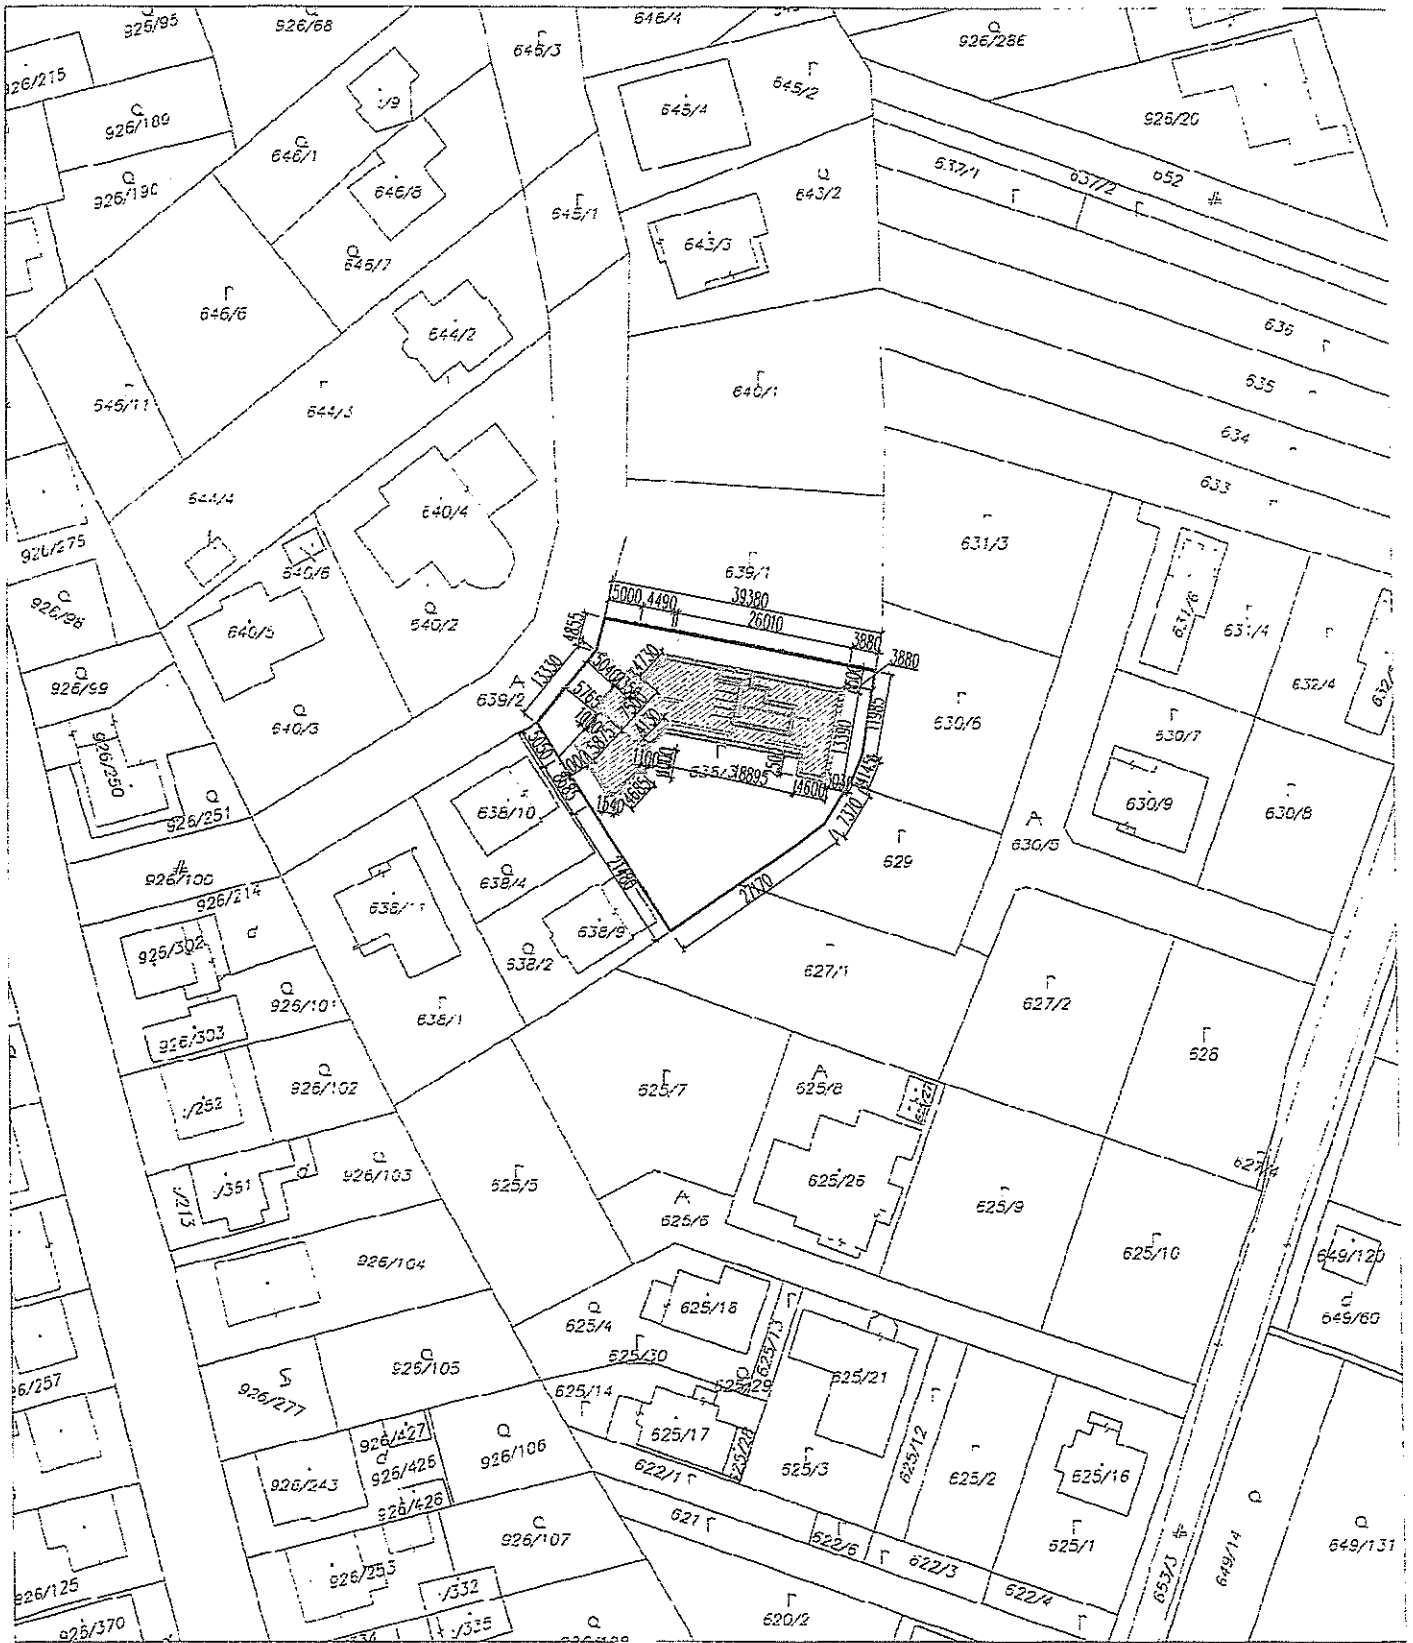

Okresný úrad Okresný úrad Senec, katastrálny odbor katastrálny odbor	Okres	Obec	Kat. územie
	Okresný úrad Senec, katastrálny odbor	IVANKA PRI DUNAJI	Forné
	Číslo zákazky K1-8100/2017	Vektorová mapa	Mierka 1 : 1000
<b>KÓPIA KATASTRÁLNEJ MAPY</b> na parcelu: 638/3			
Vyhotovil	Meno		Spopomenuté podľa zákona NR SR č. 145/1995 Z. z. o správnych poplatkoch
Dňa 28.09.2017	Klára Tomanová		
			Pečiatka o podpis