

## Obec Ivanka pri Dunaji

Stavebný úrad

Štefánikova 12, 900 28 Ivanka pri Dunaji

Č.j.: Výst.4718-17-Kt

Dňa: 25.01.2018

Vec: **Oznámenie o začatí zlúčeného územného a stavebného konania a nariadenie ústneho konania – verejná vyhláška**

Stavebník **Ing.Michal Hrica, Holíčska 3737/18, 851 05 Bratislava** a **Ing.Silvia Hricová, Partizánska 330/15, 900 28 Ivanka pri Dunaji**, podal dňa 06.09.2017 žiadosť o vydanie stavebného povolenia na stavbu 'Rodinný dom' na pozemku parc.č. 293/9, 292/15, 293/19 a ( 293/31, 293/30, 293/29 – podľa GP č.135/2017 overeného Okresným úradom Senec, Katastrálnym odborom dňa 30.10.2017 pod číslom 2079/2017 ), katastrálne územie Farná. Uvedeným dňom bolo začaté zlúčené územné a stavebné konanie.

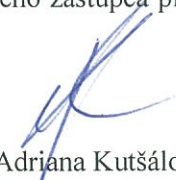
Obec Ivanka pri Dunaji, ako stavebný úrad príslušný podľa § 117 ods.1 zákona č.50/1976 Zb. o územnom plánovaní a stavebnom poriadku (stavebný zákon) v znení neskorších predpisov oznamuje začatie stavebného konania v súlade s ustanovením § 36 a § 61 ods.1 a 4 stavebného zákona a súčasne nariaďuje ústne konanie spojené s miestnym zisťovaním, ktoré sa uskutoční dňa

**20.02.2018 ( utorok ) o 10:00 hod  
na Obecnom úrade v Ivanke pri Dunaji ( Moyzesova 57 )**

Do podkladov možno nahliadnuť pred dňom ústneho konania na Obecnom úrade v stránkových dňoch t. j. pondelok od 9,00 – 18,00 hod., stredu od 8,00 – 15,00 hod. a v piatok od 7,00 – 12,00 hod. ako aj pri ústnom pojednávaní.

Účastníci konania môžu svoje námietky a pripomienky uplatniť najneskôr na ústnom konaní, inak sa na ne neprihliadne. Na pripomienky a námietky, ktoré boli alebo mohli byť uplatnené pri prerokúvaní územného plánu zóny sa neprihliada. V rovnakej lehote oznámia svoje stanoviská dotknuté orgány štátnej správy a obec. Ak niektorý z orgánov štátnej správy potrebuje na riadne posúdenie dlhší čas, predĺži stavebný úrad na jeho žiadosť lehotu pred jej uplynutím. Ak dotknutý orgán štátnej správy v určenej alebo v predĺženej lehote svoje stanovisko k povolovanej stavbe neoznámia podľa § 61 ods.5 stavebného zákona predpokladá sa, že z hľadiska ním sledovaných záujmov súhlasí.

Ak sa nechá niektorý z účastníkov konania zastupovať, predloží jeho zástupca písomnú plnú moc s overením podpisu toho účastníka konania, ktorý sa necháva zastupovať.

  
Ing. Adriana Kutšalová  
stavebný úrad

**Toto oznámenie sa týka účastníka konania, resp. spoluvlastníka parc.č.340 reg.“E“ k.ú. Farná p.Milana Takáča nakoľko jeho pobyt nie je známy.** Toto oznámenie má povahu verejnej vyhlášky a v súlade s § 61 ods. 4 stavebného zákona musí byť vyvesené na úradnej tabuli najmenej 15 dní pred uplynutím lehoty určenej § 61 odseku 3 stavebného zákona. Posledný deň tejto lehoty je dňom doručenia.

Vyvesené dňa: 26.01.2018

Zvesené dňa: .....

OBEC IVANKA PRI DUNAJI  
Štefánikova 12  
900 28 IVANKA PRI DUNAJI  
- 2 -  

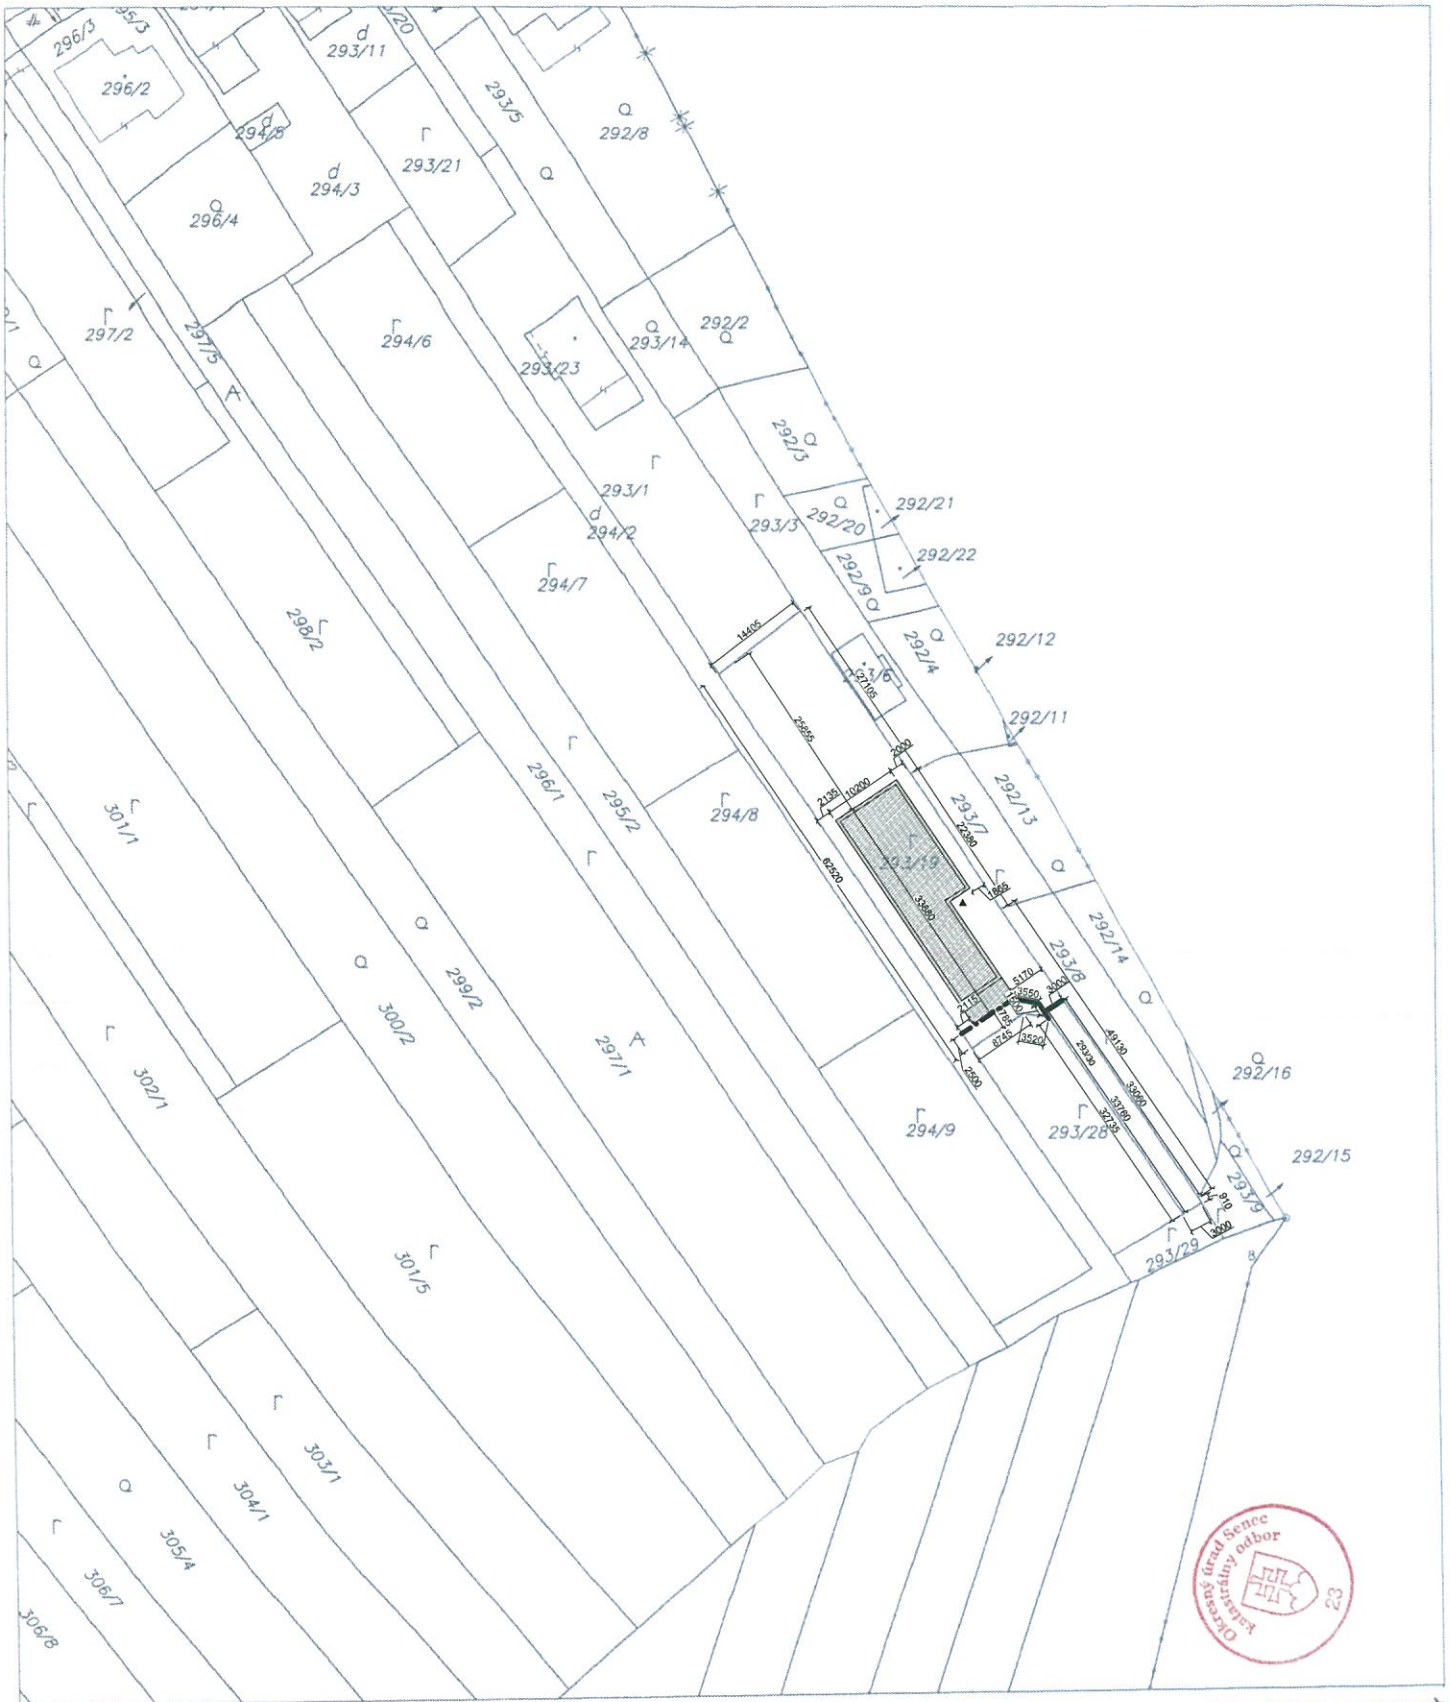

.....  
odtlačok úradnej pečiatky a podpis  
oprávnenej osoby vyhlášku zverejniť

Telefón :02/45945120

Oznámenie sa doručí :

1. Ing.Michal Hrica, Holíčska 3737/18, 851 05 Bratislava
2. Ing.Silvia Hricová, Partizánska 330/15, 900 28 Ivanka pri Dunaji
3. Lenka Fajták Rosenberger, Orchideová 2A, 821 07 Bratislava
4. Hause reality, s.r.o., Ing.Milan Molnár, Fedinova 16, 851 01 Bratislava
5. Ráček Pavol, Záhradnícka 7, 900 28 Ivanka pri Dunaji
6. Ing.arch.Bogárová Mária, Kozia 13, 811 03 Bratislava
7. Ing.Ráček Marek, Rovensko 121, 905 01 Senica
8. Ráček Stanislav, Záhradnícka 7, 900 28 Ivanka pri Dunaji
9. Ráčková Mária, Záhradnícka 7, 900 28 Ivanka pri Dunaji
10. Ing.Ráček Pavol, Záhradnícka 7, 900 28 Ivanka pri Dunaji
11. Guldanova Bibiana, Gorkého 6, 811 01 Bratislava
12. Petrík Oto, Poľná 1618/17, 900 28 Ivanka pri Dunaji
13. Ing.Ladislav Petrík, Štefánikova 286/38, 900 28 Ivanka pri Dunaji
14. Szöcs Tibor, Hodálova 2, 841 04 Bratislava
15. Szöcsková Denisa, Hodálova 2, 841 04 Bratislava
16. Roller Karol, Okružná 23, 900 28 Ivanka pri Dunaji
17. Nádaždy Peter, Jablonka 89, 906 21 Jablonka
18. Radovan Kováč, Pri Striebornom jazere 12, 903 01 Senec
19. Eva Lužová, Gazdovský rad 21, Šamorín, 931 01
20. Zibalová Tatiana, Štefánikova 50, 900 28 Ivanka pri Dunaji
21. Mgr.Milota Kováčová, Pri Striebornom jazere 12, 903 01 Senec
22. Zibala Stanislav, Štefánikova 50, 900 28 Ivanka pri Dunaji
23. Obec Ivanka pri Dunaji
24. BVS a.s., Prešovská 48, 826 46 Bratislava
25. SPP Distribúcia a.s., Mlynské Nivy 44/b, 825 11 Bratislava
26. Západoslovenská distribučná a.s., Čulenova 6, 816 47 Bratislava
27. OÚ Senec, Odbor starostlivosti o ŽP - všetky zložky, Hurbanova 21, 903 01 Senec

telefón :02/45945120



Okresný úrad Okresný úrad Senec, katastrálny odbor katastrálny odbor	Okres Okresný úrad Senec, katastrálny odbor	Obec IVANKA PRI DUNAJI	Kat. územie Farná
	Číslo zákazky K1-681/2018	Vektorová mapa	Mierka 1 : 1000
<b>KÓPIA KATASTRÁLNEJ MAPY</b> na parcelu: 293/19			
Vyhotovil			
Dňa 23.01.2018	Meno Klára Tomanová		

*Handwritten signature*