
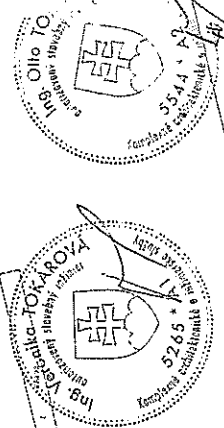


B3_MZ 8,5/50

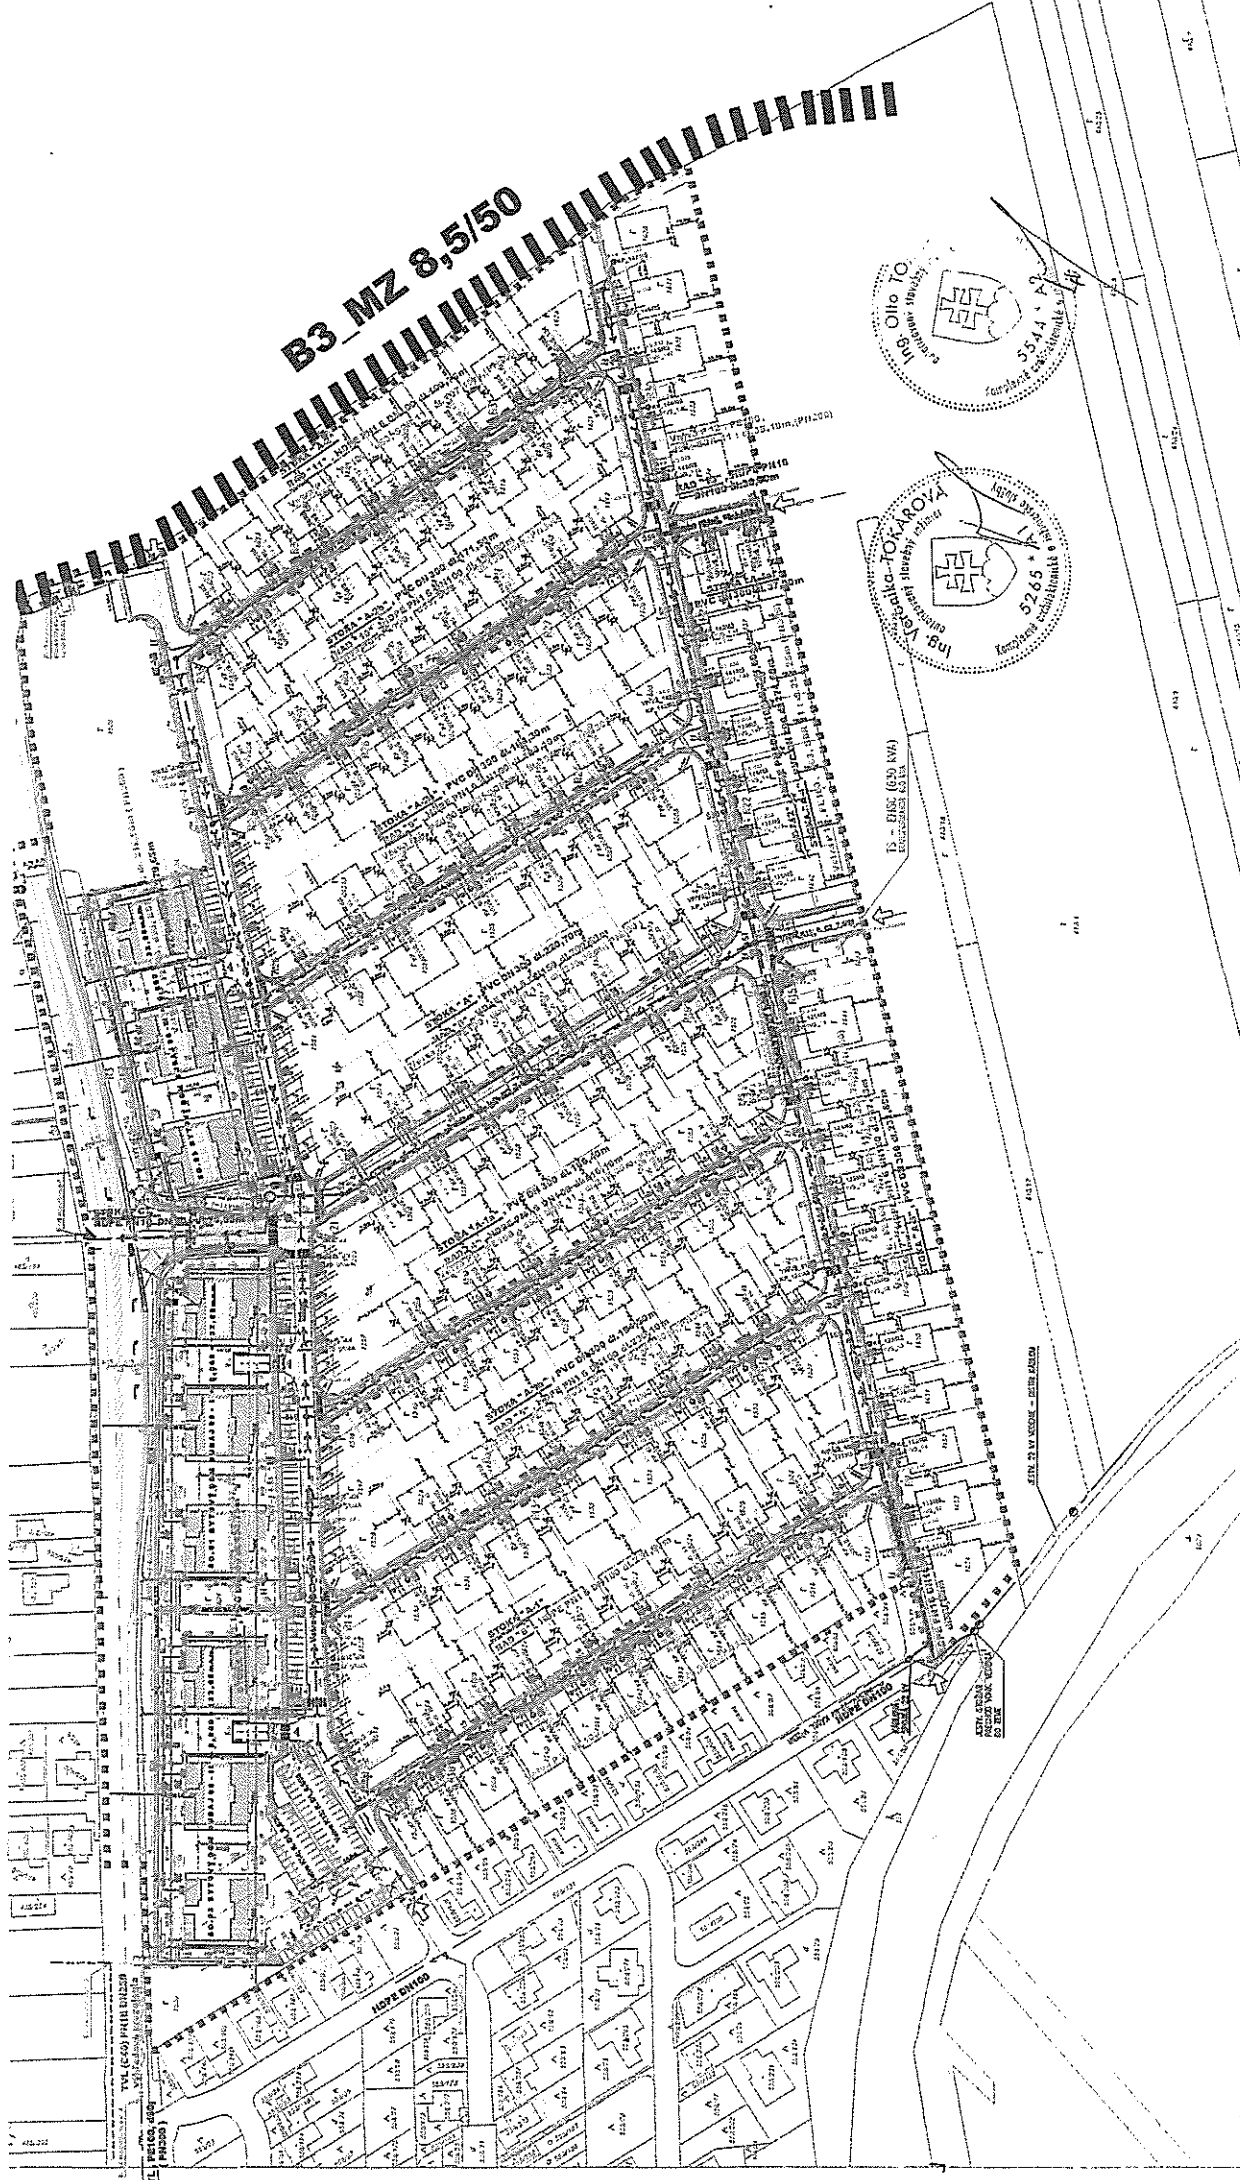

Okresný úrad Okresný úrad Satec, katastrálny odbor Číslo zobrazení K1-9590/2017	Obec IVANICA PŘI DUNAJI Vektorova mapa	vet. územie kvalita pri Dunaji Mierka 1:2000
KÓPIA KATASTRÁLNEJ MAPY na parcelu:		
Dňa 20.11.2017	Vyhotovil Meno Klára Tománová	Podpis Podpis

Tento situačný výkres je súčasťou územného
rozhodnutia umiestnenia stavby

zo dňa 2.2.2018

č.j: 4028-15-K