

Obec Ivanka pri Dunaji

Stavebný úrad

Štefánikova 12, 900 28 Ivanka pri Dunaji

Č. j.: Výst. 185-18-Kt

Dňa: 01.02.2018

Vec : Oznámenie o začatí stavebného konania verejnou vyhláškou a upustenie od ústneho konania.


Stavebník **Ing. Andrej Šoltés, Koreničova 13, 811 03 Bratislava**, podal dňa 15.01.2018 žiadosť o vydanie stavebného povolenia na stavbe **'IBV Vrbina, Ivanka pri Dunaji; 602-00 Vnútroareálový rozvod NN, 603-00 Vonkajšie osvetlenie'** na pozemku parc. č. **653/8, 653/9, 500/180, 500/184, 500/185, 500/171-500/179, 500/181- 500/183** katastrálne územie **Farná**. Uvedeným dňom bolo začaté stavebné konanie.

Obec Ivanka pri Dunaji, ako stavebný úrad príslušný podľa § 117 ods.1 zákona č. 50/1976 Zb. o územnom plánovaní a stavebnom poriadku (stavebný zákon) v znení neskorších predpisov v súlade s § 61 ods.4 stavebného zákona, oznamuje dotknutým orgánom štátnej správy a všetkým známym účastníkom začatie stavebného konania.

Vzhľadom k tomu, že podaná žiadosť s priloženými dokladmi poskytuje dostatočný podklad pre posúdenie navrhovanej stavby, stavebný úrad podľa § 61 ods.2 stavebného zákona upúšťa od ústneho konania a miestneho zisťovania. Do podkladov rozhodnutia možno nahliadnuť na obecnom úrade počas stránkových dní v pondelok od 9,00 – 18,00 hod., v stredu od 8,00 – 15,00 hod. a v piatok od 7,00 – 12,00 hod..

Účastníci konania môžu svoje námietky uplatniť do **7 pracovných dní**, inak sa na ne neprihliadne. Na pripomienky a námietky, ktoré boli alebo mohli byť uplatnené v územnom konaní alebo pri prerokovaní územného plánu zóny sa neprihliada. V rovnakej lehote oznámia svoje stanoviská dotknuté orgány štátnej správy a obec. Ak niektorý z orgánov štátnej správy potrebuje na riadne posúdenie dlhší čas, predĺži stavebný úrad na jeho žiadosť lehotu pred jej uplynutím. Ak dotknutý orgán štátnej správy v určenej alebo v predĺženej lehote svoje stanovisko k povoľovanej stavbe neoznámí, podľa §61 ods. 5 stavebného zákona predpokladá sa, že zo stavbou z hľadiska ním sledovaných záujmov súhlasí.

Ak sa nechá niektorý z účastníkov konania zastupovať, musí v súlade s § 17 ods.4 správneho poriadku predložiť jeho zástupca písomnú plnú moc s overeným podpisom toho účastníka konania, ktorý sa nechá zastupovať.


Ing. Adriana Kutšálová
stavebný úrad

Toto oznámenie má povahu verejnej vyhlášky a v súlade s § 61 ods.4 stavebného zákona musí byť vyvesené na úradnej tabuli najmenej 15 dní pred uplynutím lehoty určenej § 61 ods. 3 stavebného zákona. Posledný deň tejto lehoty je dňom doručenia.

Vyvesené dňa: 02.02.2018

Zvesené dňa:

OBEĽ IVANKA PRI DUNAJI
Štefánikova 12
900 28 IVANKA PRI DUNAJI

odtlačok úradnej pečiatky a podpis
oprávnenej osoby vyhlášku zverejniť

Vybavuje: Ing. Adriana Kutšálová




Telefón :02/45945120

Oznámenie sa doručí :

1. Ing.Andrej Šoltés, Koreničova 13, 811 03 Bratislava
v zast.Ing.Darina Mitánová - Inžiniering, Severná 12, 900 25 Chorvátsky Grob
2. ELPRO V&L, s.r.o., Viktória Kusá, Krajinská cesta 67, Svätý Jur, 900 21

Na vedomie:

3. Višváder Roman , Komenského 987/13, 900 28 Ivanka pri Dunaji
4. SPF, Búdkova cesta 36, 817 15 Bratislava
5. Obec Ivanka pri Dunaji
6. BVS a.s., Prešovská 48, 826 46 Bratislava
7. SPP Distribúcia a.s., Mlynské Nivy 44/b, 825 11 Bratislava
8. Západoslovenská distribučná a.s., Čulenova 6, 816 47 Bratislava
9. OÚ Senec, Odbor starostlivosti o ŽP - všetky zložky, Hurbanova 21, 903 01 Senec
10. OR HaZZ v Pezinku, Hasičská 4, 902 01 Pezinok
11. Dopravný úrad, Letisko M.R.Štefánika, 823 05 Bratislava
12. Krajský pamiatkový úrad Bratislava, Leškova 17, 811 04 Bratislava

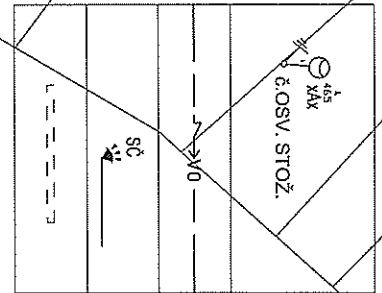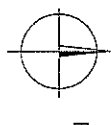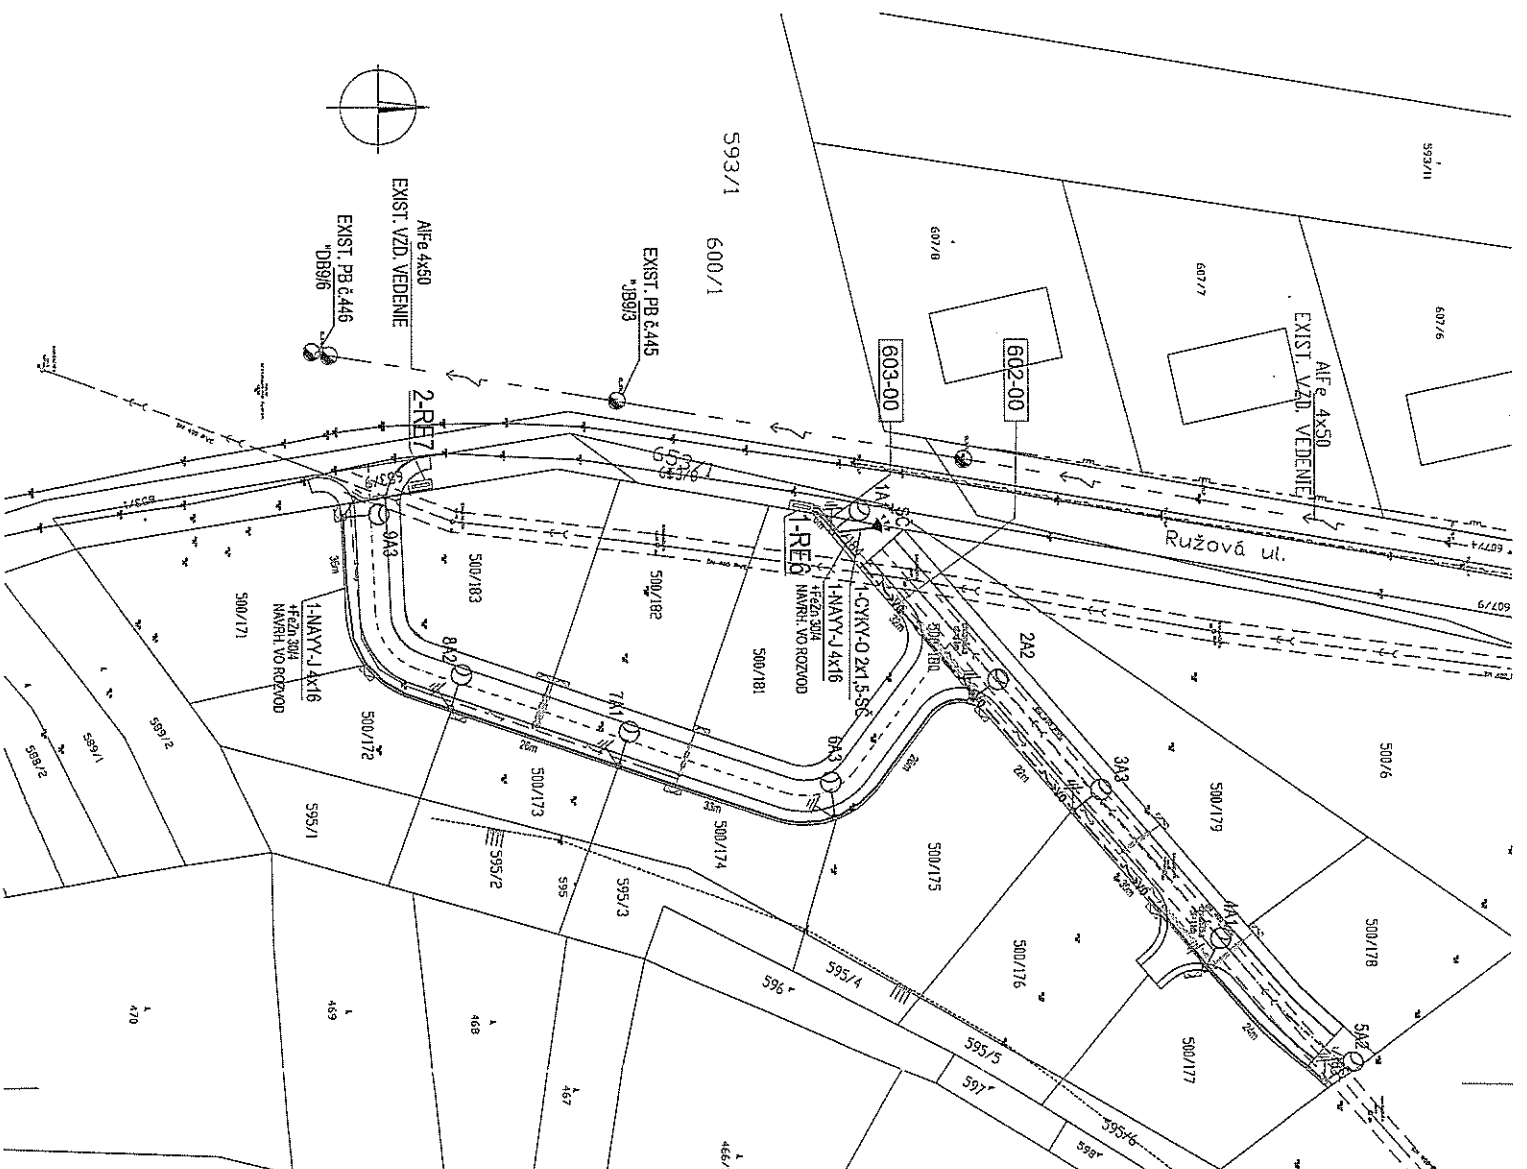

TECHNICKÉ ÚDAJE :

SÚSTAVA NN: 3 PEN./AC-50Hz, 230/400V / TN-C
 STRANA NN - STN 83 2000-4-41; 2007
 - OCHRANA PRED ZÁSACHOM EL. PRÚDOM:
 411. OCHRANNE OPATRENIA: SAMOČINNÉ ODPOJENIE NAPÁJANIA
 411.2 POŽIADAVKY NA ZÁKLADNÚ OCHRANU
 (OCHRANA PRED PRIAMYM DOTYKOM)

PRÍLOHA A

A1 / ZÁKLADNÁ IZOLAČIA ŽIVÝCH ČASŤÍ
 A2 - ZÁBRANY ALÉBO KRKYTY

PRÍLOHA B - PREKÁŽKY A UMIESŤ. MIMO DOSAH

- 411.3 POŽIADAVKY NA OCHRANU PRI PORUČIE OCHRANA PRED NEPRIAMYM DOTYKOM
- 411.3.1 OCHRANNE UZEMNENIE A POSPÁLANIE
- 411.3.2. SAMOČINNÉ ODPOJENIE PRI PORUČIE
- 415/1 PRUĐOVÉ OCHRANÉ
- 415/2 DOPLNKOVÉ OCHRANÉ

PROSTREDIE: VONKAJŠIE, AKTÍVNE - vď protokol
 UZEMNENIE: STN EN 33 2000-5-54

SÚRADNICOVÝ SYSTÉM: S-JTSK

VÝŠKOVÝ SYSTÉM: BvV

VÝPRAKOVÁČ	ZODP. PROJEKTÁNT	HL. INŽ. PROJEKTU
Viktória KUSA	Viktória KUSA	Ing. Richard URBAN
KONTROLOVAĽ	OMRŠ. (OBOJVO) STAVBY	
	BRATISLAVA	



OBJEDNÁVATEĽ
 ING. ANDRÉJ SOLTĚŠ Koričikova 1444/13, 811 03 Bratislava

ZHOTOVITEĽ
 I-P-PROJECT INVEST s.r.o., Pečnianska 27, 851 01 Bratislava, tel.: +421 2 555 66 499, www.i-p-project.sk, i-p-project@i-p-project.sk

STAVBA :
 IBV Vrbdina
 Ivnanka pri Dunaji

OBJEKT :	603-00 VONKAJŠIE OSVETLENIE
PRÍLOHA :	SITUÁCIA STAVBY

ELP ROV & J, s.r.o.	KRAJINSKÁ CESTA 150787
900 21 SVÄTÝ JUR	
ICO: 45 339 689	
IČ: 0905 342032	
mail: elproject@gmail.com	

STUPEŇ	FORMÁT
DSP	A4
DATA	10/2017
MĚRKA	1:750
ČYKRESU	1

STUPEŇ	FORMÁT
DSP	A4
DATA	10/2017
MĚRKA	1:750
ČYKRESU	1