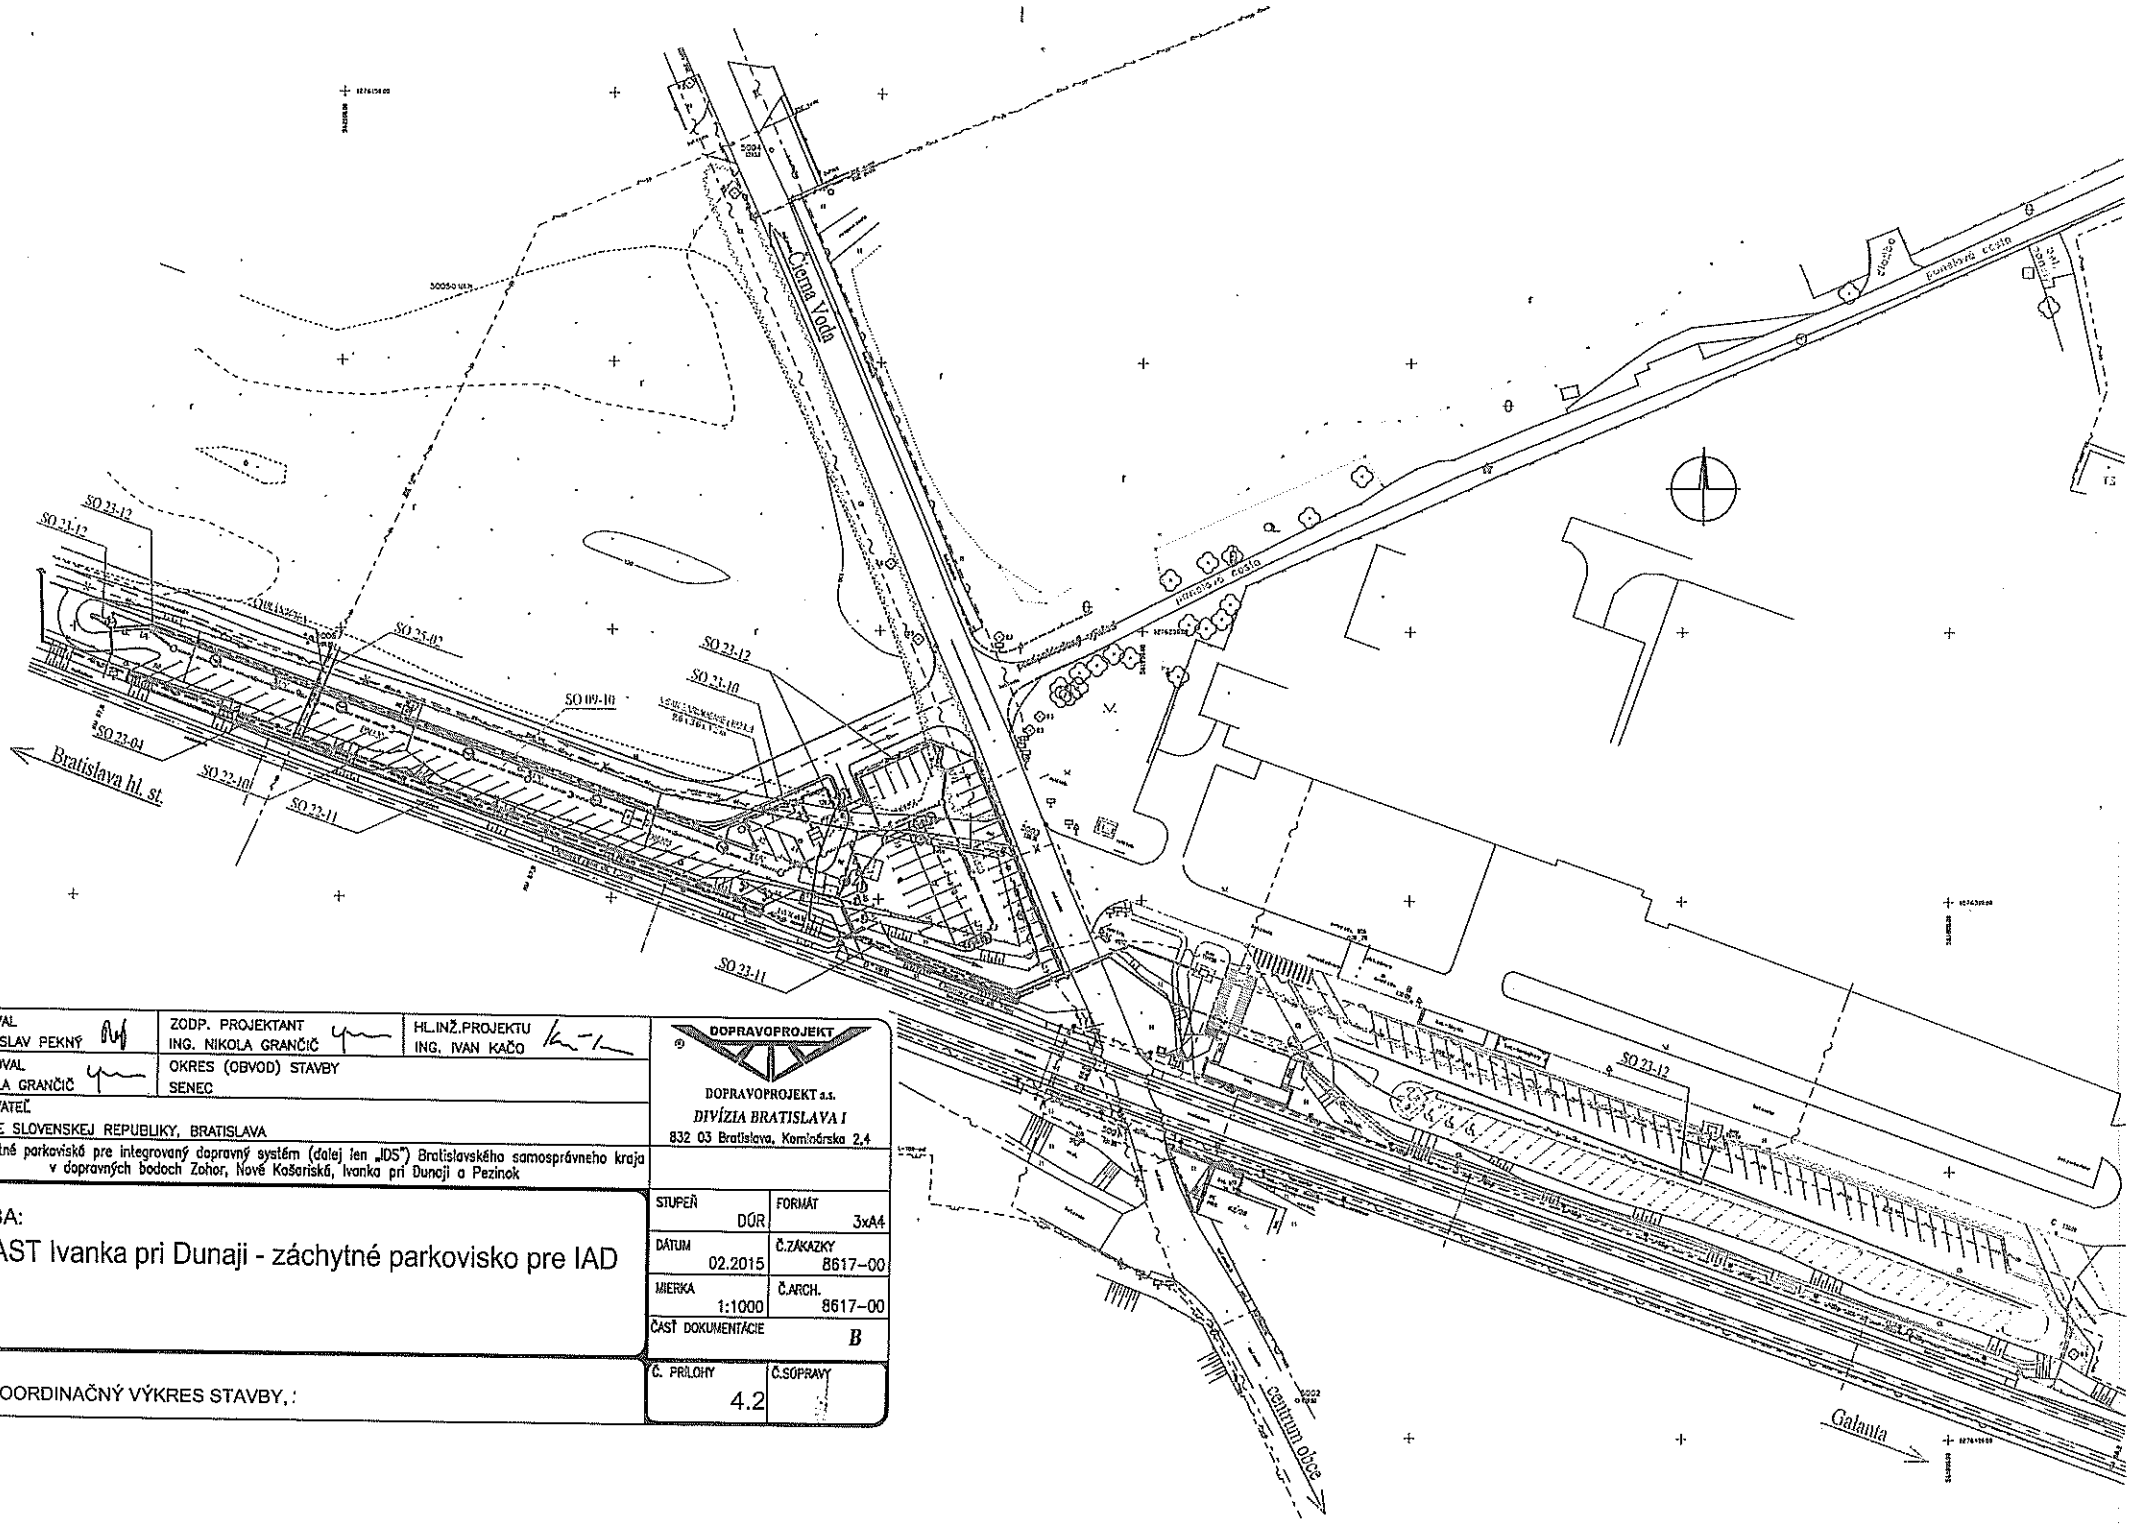

VYPRACOVAL ING. STANISLAV PEKNÝ	ZODP. PROJEKTANT ING. NIKOLA GRANČIČ	HL.INŽ.PROJEKTU ING. IVAN KAČO	DOPRAVOPROJEKT DOPRAVOPROJEKT a.s. DIVÍZIA BRATISLAVA I 832 03 Bratislava, Komlóárska 2,4
KONTROLOVAL ING. NIKOLA GRANČIČ	OKRES (OBVOD) STAVBY SENEC		
OBJEDNÁVATEĽ ŽELEZNICE SLOVENSKEJ REPUBLIKY, BRATISLAVA			
ŽSR, Záchytné parkoviská pre integrovaný dopravný systém (ďalej len „IDS") Bratislavského samosprávneho kraja v dopravných bodoch Zohor, Nové Košariská, Ivanka pri Dunaji a Pezinok			

STAVBA:

ZAST Ivanka pri Dunaji - záchytné parkovisko pre IAD

STUPEŇ DÚR	FORMÁT 3xA4
DÁTUM 02.2015	Č.ZÁKAZKY 8617-00
MIERKA 1:1000	Č.ARCH. 8617-00
ČASŤ DOKUMENTÁCIE	B

PRÍLOHA:

KOORDINAČNÝ VÝKRES STAVBY, :

Č. PRÍLOHY 4.2	Č.SÚPRAVY