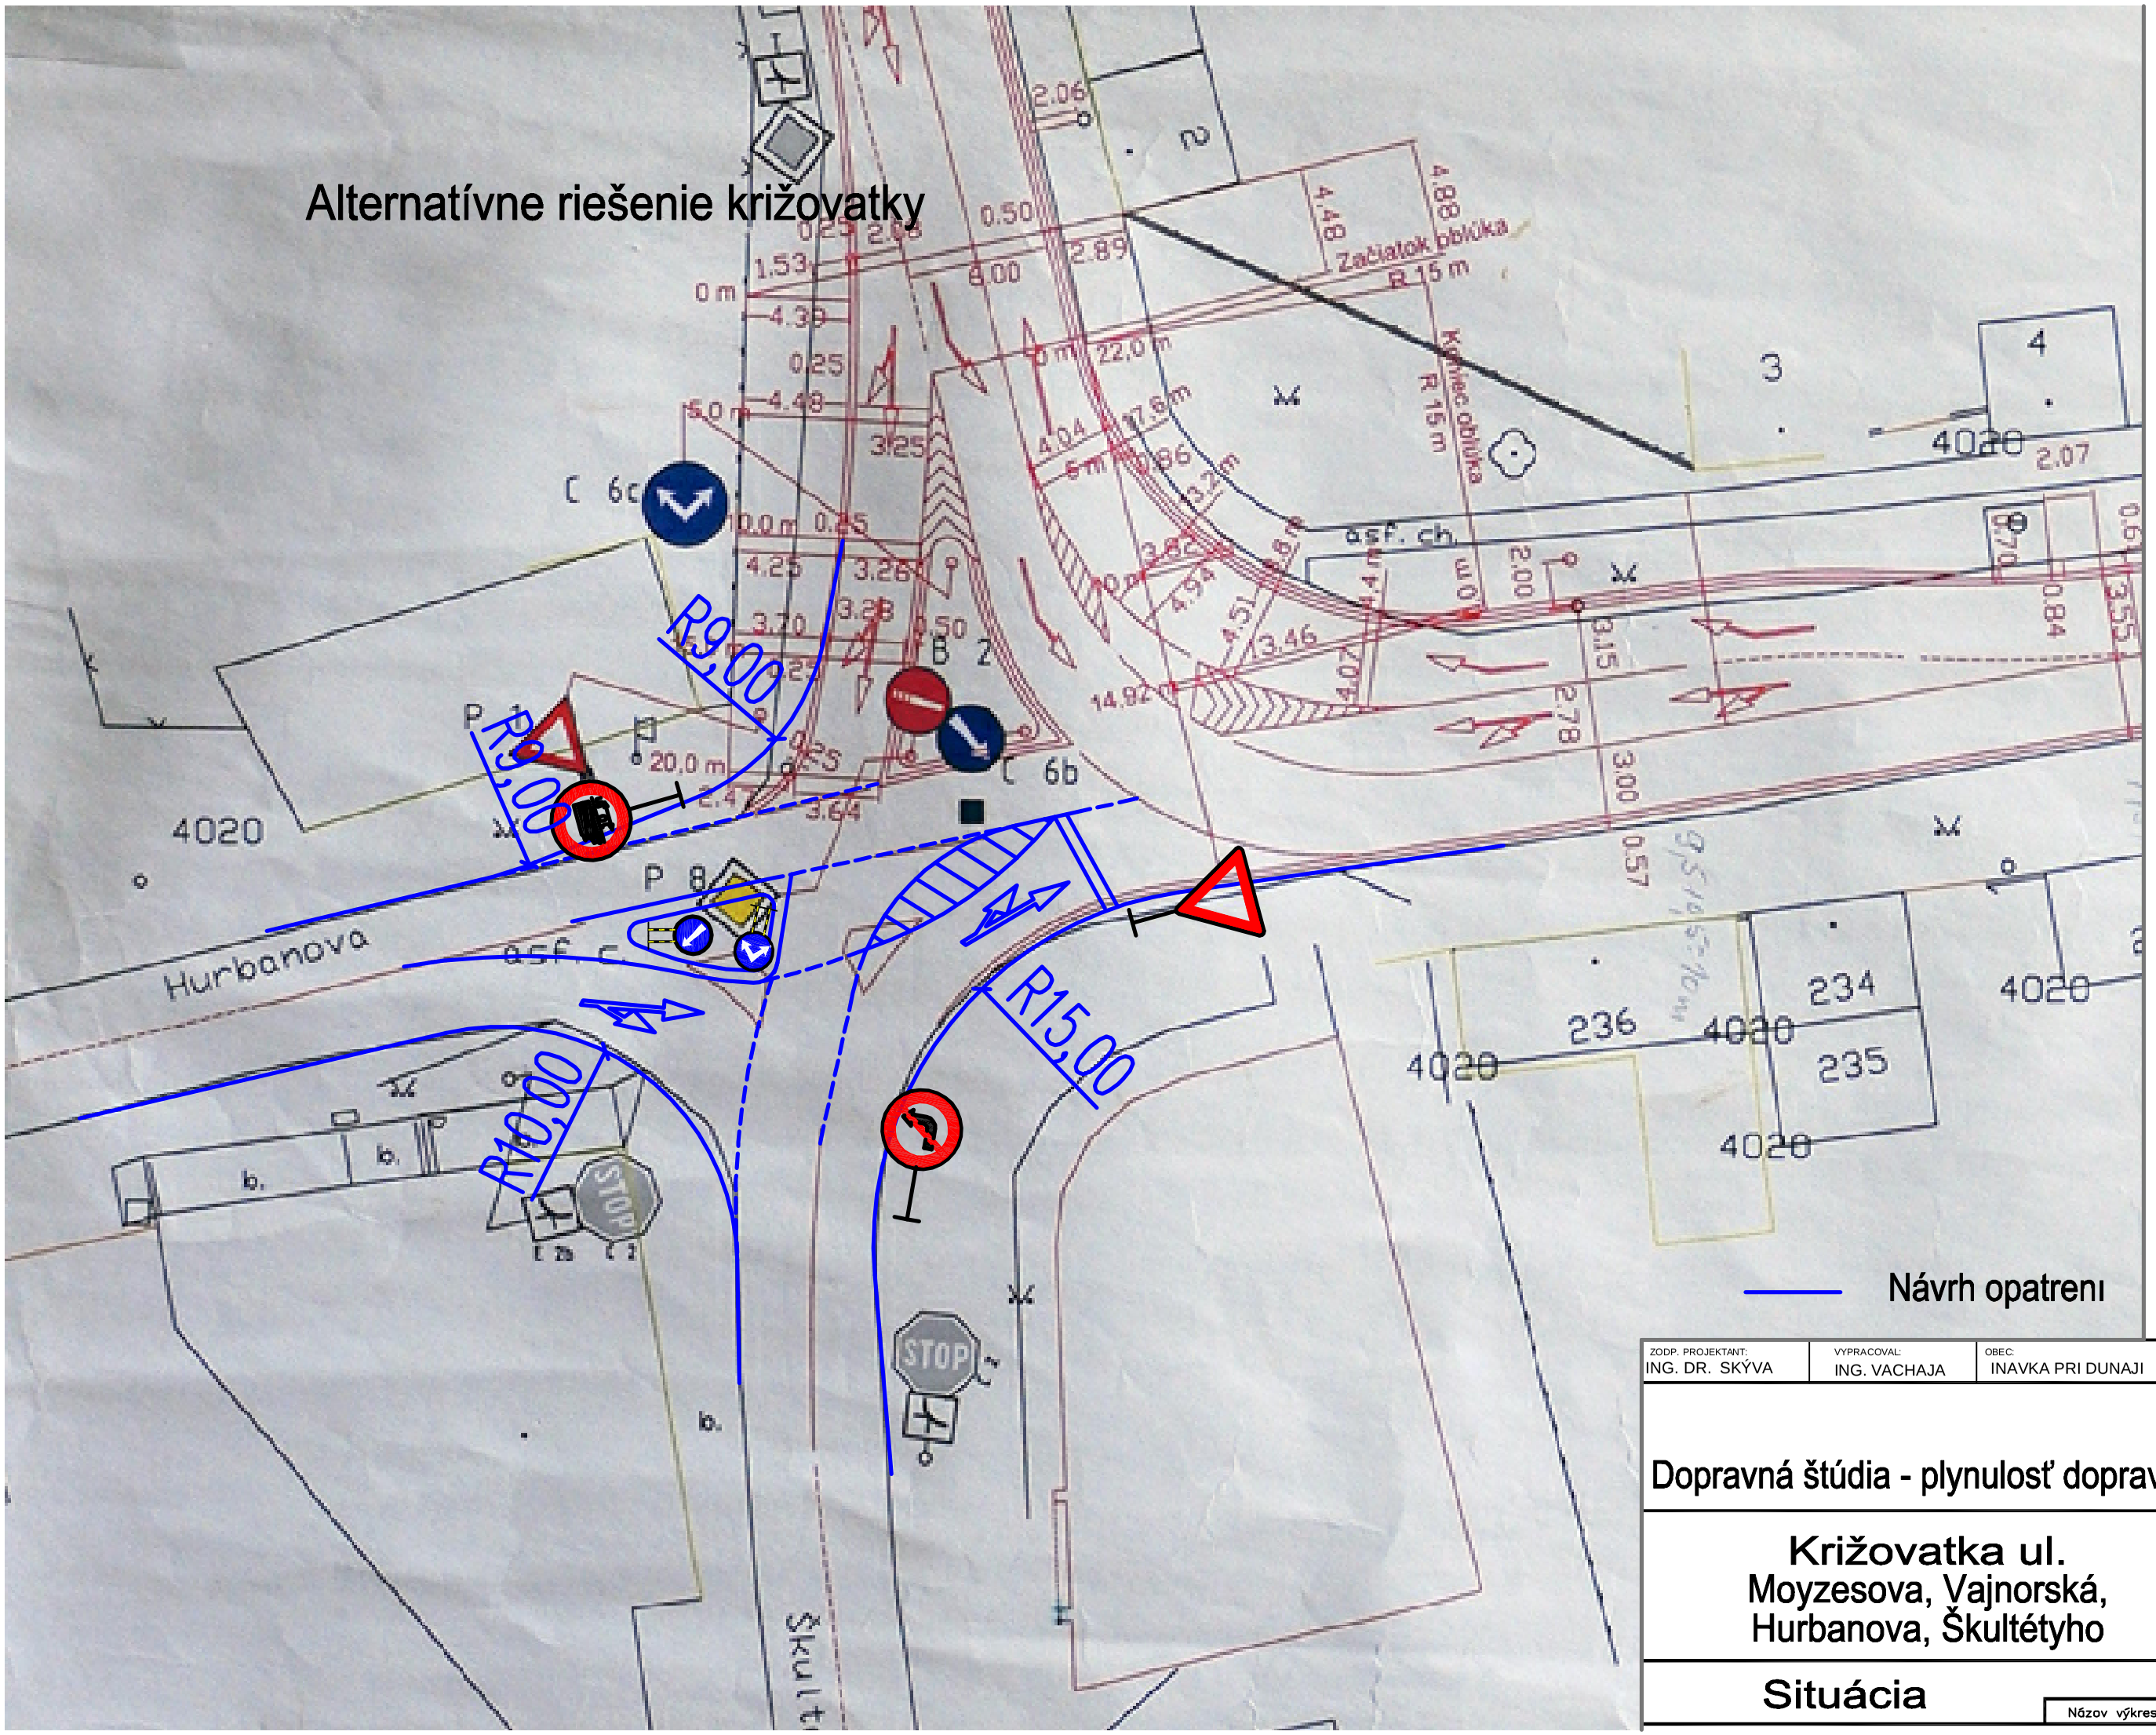

ZODP. PROJEKTANT:	VYPRACOVAL:	OBEC:	DIC Bratislava, s.r.o.
ING. DR. SKÝVA	ING. VACHAJA	INAVKA PRI DUNAJI	Koceľova 15, 821 08 Bratislava telefón: 00421-2-5564 2474, 5564 2475 e-mail: dic @ stonline.sk IČO: 31399819 DRČ: SK2020322359

Dopravná štúdia - plynulosť dopravy

Križovatka ul.
Moyzesova, Vajnorská,
Hurbanova, Škultétyho

Mierka: 1 : 250

Číslo výkresu: 2

Formát: 2A4

Situácia

117-2010s

Názov výkresu: Ivanka-kriz-100913