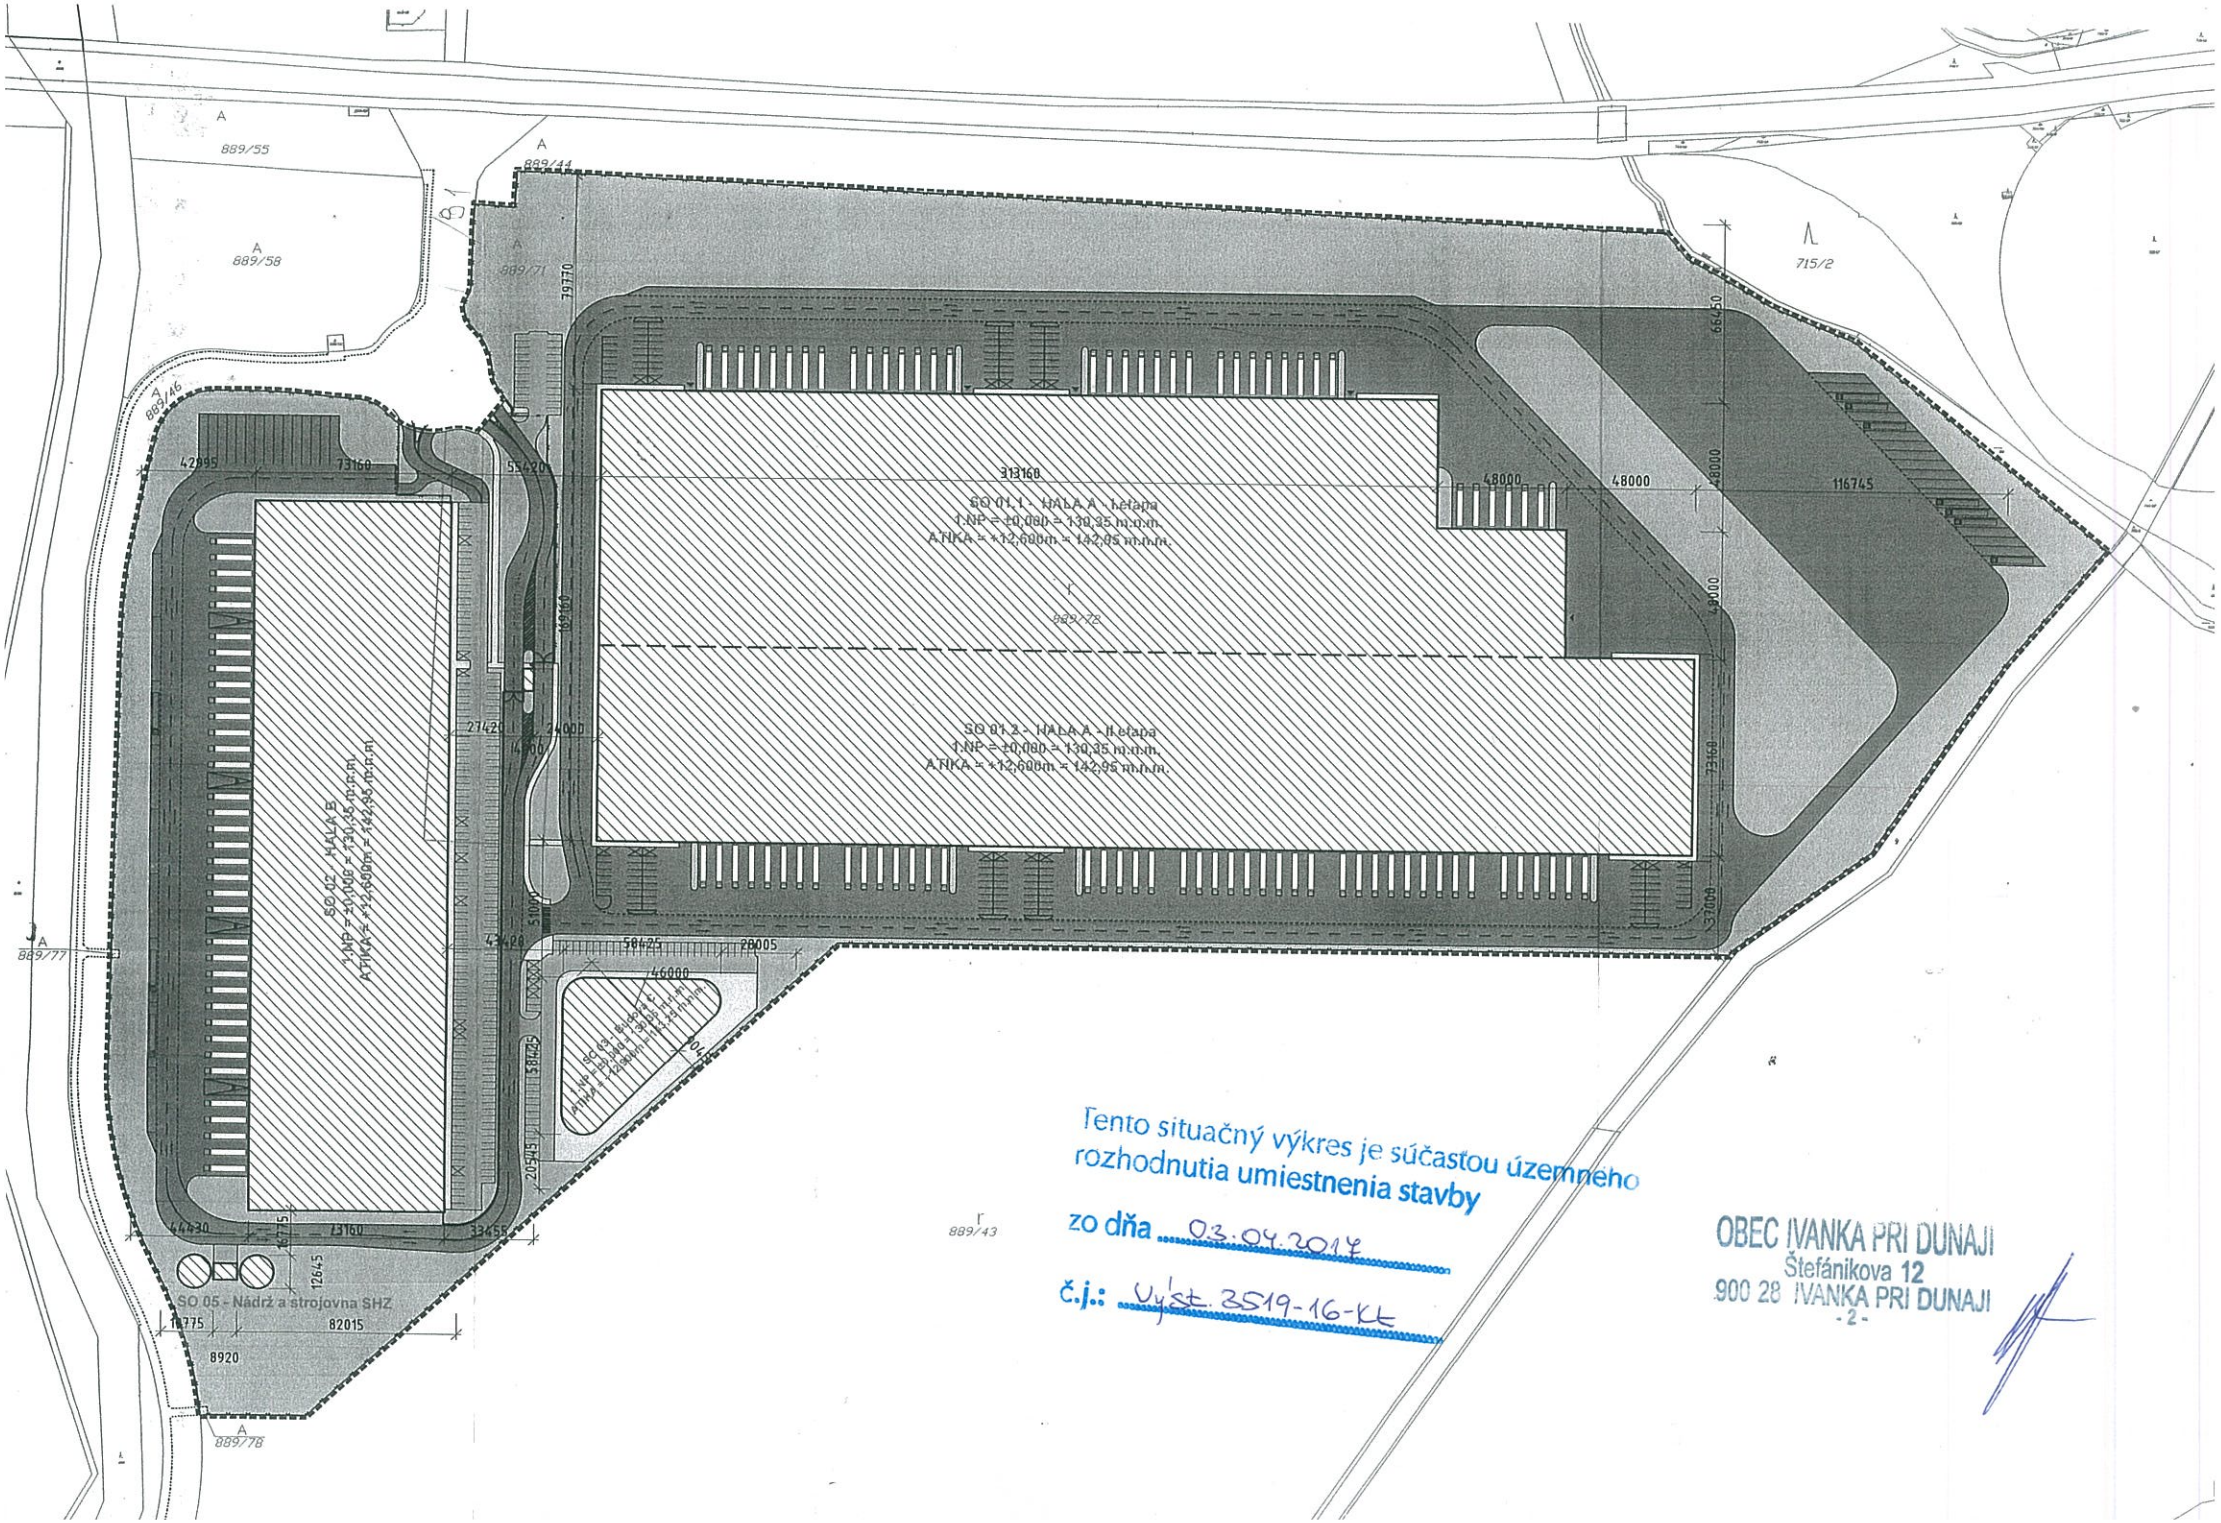

Tento situačný výkres je súčasťou územného rozhodnutia umiestnenia stavby

zo dňa 03.04.2014

č.j.: Výst. 3519-16-KL

OBEC IVANKA PRI DUNAJI
Štefánikova 12
900 28 IVANKA PRI DUNAJI
- 2 -