







LEGENDA

	HRANICA RIEŠENÉHO ÚZEMIA
	NAVROVANÉ OBJEKTY SO 01
	NAVROVANÉ OBJEKTY SO 02 – OPLOTENIE
	NAVROVANÝ OBJEKT SO 02 – SPEVNENÉ PLOCHY
	VSTUP NA POZEMOK
	HLAVNÝ VSTUP DO OBJEKTU

KAPACITNÉ UDAJE





SO 01 Rodinný dom	116,94 m ²
SO 02 Spevnené plochy a oplotenie	
vjazd, chodníky:	54,50 m ²
oplotenie :	102,46 b.m

POZEMOK SPOLU:	613m ²
ZASTAVANÁ PLOCHA SPOLU:	116,94m ²
SPEVNENÉ PLOCHY SPOLU:	54,50m ²
KOEFICIENT ZASATVANOSTI	0,19
KOEFICIENT ZELENÉ	0,72





OBJEKTOVÁ SKLADBA

SO 01 RODINNÝ DOM
SO 02 SPEVNENÉ PLOCHY A OPLOTENIE






EXISTUJÚCE VEREJNÉ INŽINIERSKE SIEŤE

	VEREJNÝ VODOVOD,
	VEREJNÁ KANALIZÁCIA,
	VEREJNÉ PODZEMNÉ PLYNOVE VEDENIE
	VEREJNÉ ELEKTRICKÉ VEDENIE

EXISTUJÚCE PRIPOJENIA NA VEREJNÉ INŽ. SIEŤE


	EXISTUJÚCA NN PRIPOJKA
	EXISTUJÚCA PLYNOVÁ PRIPOJKA NTL PE D 40
	EXISTUJÚCA VODOVODNÁ PRIPOJKA DN 50
	EXISTUJÚCA KANALIZAČNÁ PRIPOJKA D160 – PVC

NAVROVANÉ DOMOVÉ ROZVODY INŽINIERSKÝCH SIEŤI

	DOMOVÁ ČASŤ KANALIZAČNEJ PRIPOJKY DN 125, DN 150
	DOMOVÁ ČASŤ VODOVODNEJ PRIPOJKY HDPE D32
	DOMOVÝ ROZVOD CYKY–J 5x10, CYKY–J ,5x1,5, FeZn Ø10
	DAŽĎOVÁ KANALIZÁCIA DN 125
	DOMOVÁ ČASŤ PLYNOVEJ PRIPOJKY PE d40


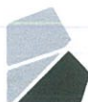
NAVROVANÉ OBJEKTY NA INŽINIERSKÝCH SIEŤACH


RŠ	REVÍZNA ŠAČHTA
Ž	ŽUMPA
VŠ	VODOMERNÁ ŠAČHTA
V	VSAKOVACIA ŠAČHTA
RE	ELEKTROMEROVÝ ROZVÁDZAČ NA HRANICI POZEMKU V OPLOTENÍ
RH	DOMOVÝ ROZVÁDZAČ

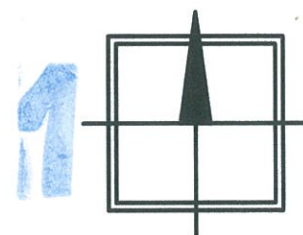

±0,000 = +0,300 m nad úroveň nivelety komunikácie (S-JTSK)

TÁTO DOKUMENTÁCIA JE DUŠEVNÝM MAJETKOM AUTOROV A JEJ POUŽITIE PODLIEHA AUTORSKÉMU ZÁKONU.

STUPEŇ PD: PROJEKT PRE STAVEBNÉ POVOLENIE			02		INVESTOR: Mgr. Martina Kušíková Dulovo námestie 3, 821 08, Bratislava
 BEELI BEELI s.r.o., Ing. Ladislav BALOG Bojná 329 956 01 BOJNÁ	GENERÁLNY ZHOTOVITEL PD: Hlavný projektant: Ing. Peter Strapko Ing. Ladislav Balog	ZODPOVEDNÝ PROJEKTANT: Ing. Peter Strapko Ing. Miroslava Kavická	VYPRACOVAL: Ing. Kristína Vaňová		ZÁK. ČÍSLO: 17-1066 FORMÁT: 4xA4 MIERKA: m 1:200, 1:50 DÁTUM: 05/2017
	NÁZOV A MIESTO STAVBY: Novostavba rodinného domu Obec: Ivanka pri Dunaji, k.ú. Farná parc.č.: 630/6				
 BEELI BEELI s.r.o., Ing. Ladislav BALOG Bojná 329 956 01 BOJNÁ	SPRACOVATEL ČASTI: STAVEBNÝ OBJEKT: -	NÁZOV VÝKRESU: Koordináčna situácia		STAVEBNÝ OBJEKT: SO 01, SO 02 ČÍSLO VÝKRESU: 001 REVÍZIA: 00	
	PROFESIA: -	ČASŤ: B			

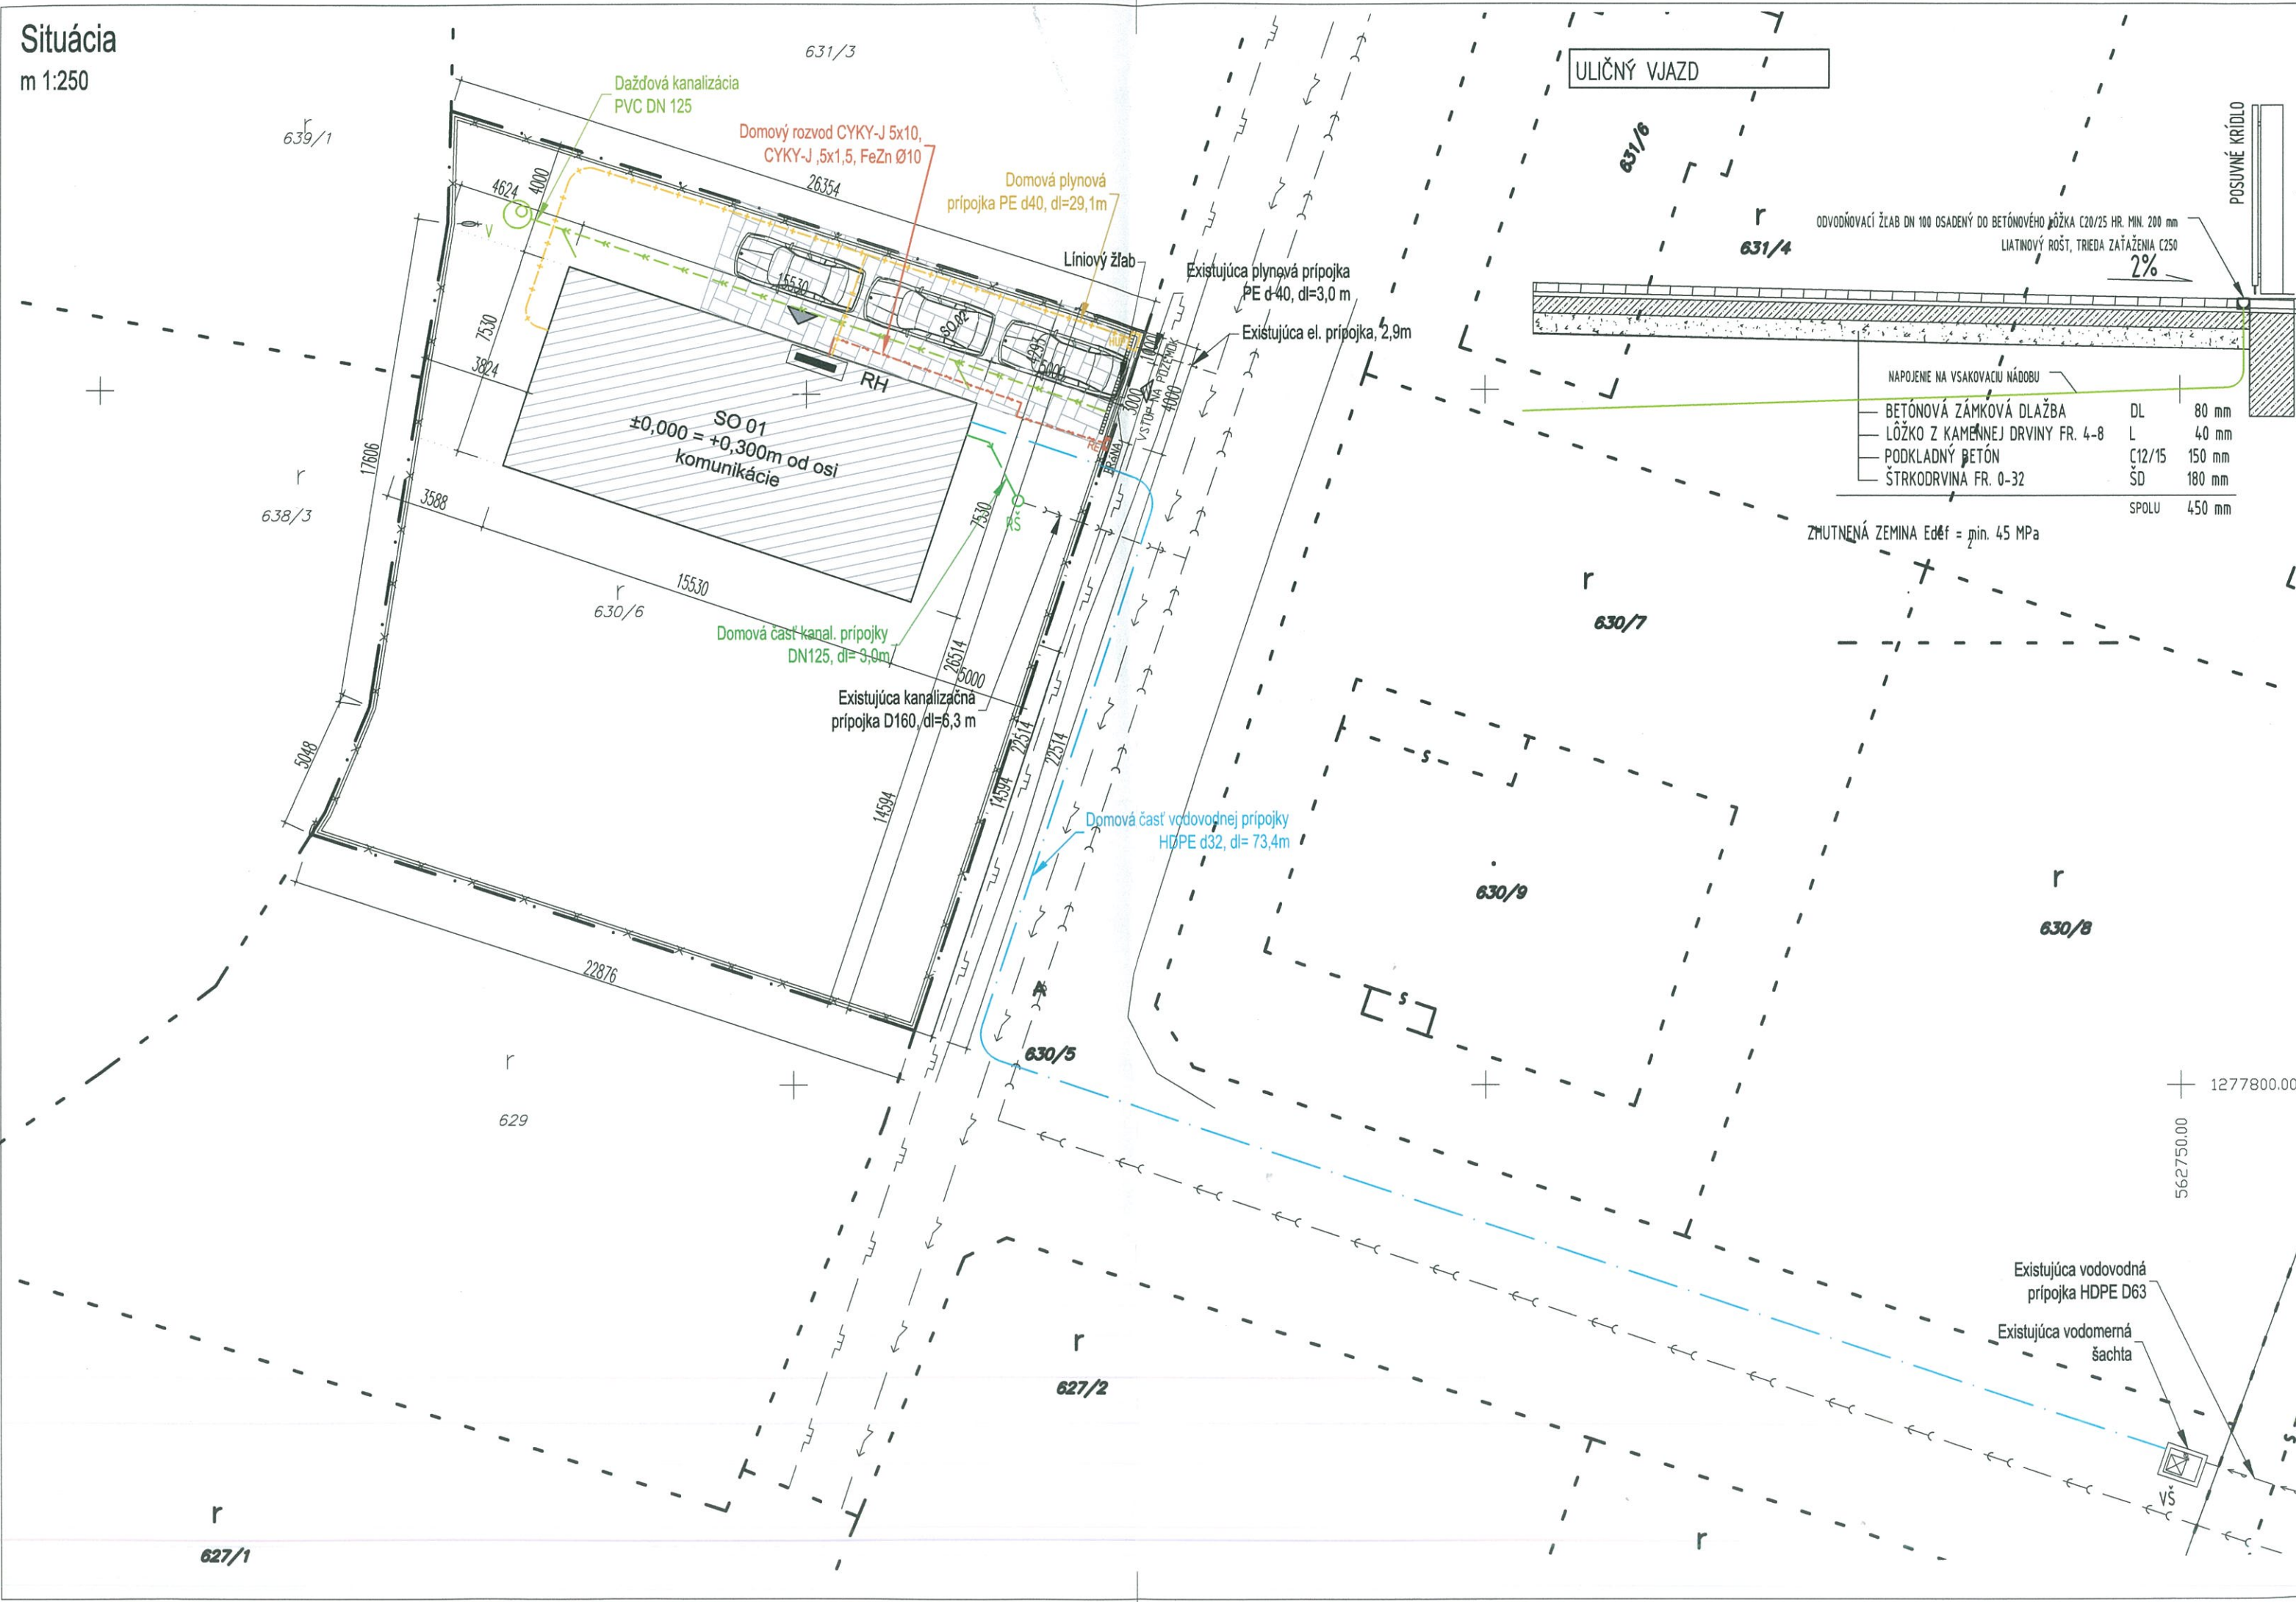

NAPOJENIE NA VSAKOVACIU NÁDOBU

BETÓNOVÁ ZÁMKOVÁ DLAŽBA	DL	80 mm
LŮŽKO Z KAMENNEJ DRVINY FR. 4-8	L	40 mm
PODKLADNÝ BETÓN	Č12/15	150 mm
ŠTRKODRVINA FR. 0-32	ŠD	180 mm
	SPOLU	450 mm